

ondergronds
metselwerk 40cm

ondergronds
metselwerk 40cm


bestaande woning

- water
- gas
- electr.
- tel. - TV


SNEDE A

DIJKA-eindcontrolep
met geurafsluiter

NAAR
OPENBARE
RIOLERING
Ø125mm

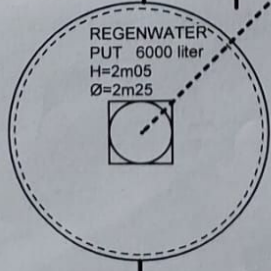

SNEDA

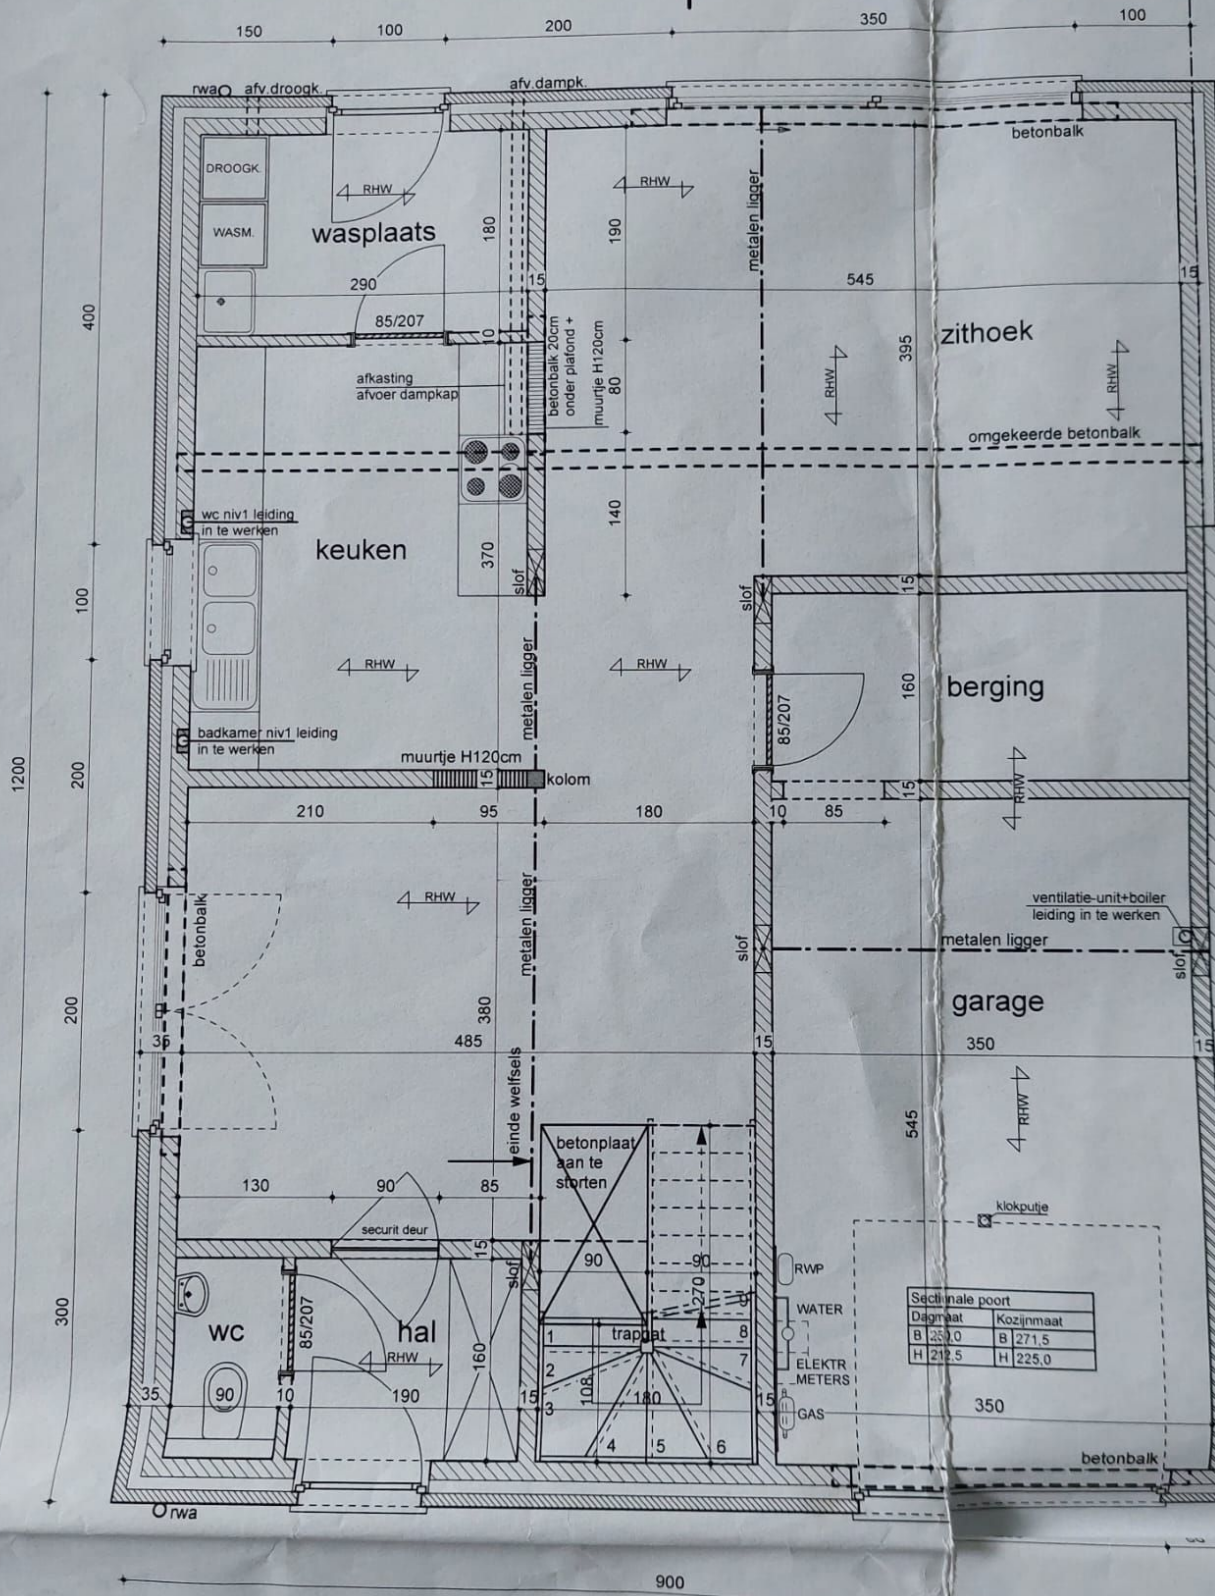

Sectonale poort	
Dagmaat	Kozijnmaat
B 250,0	B 271,5
H 212,5	H 225,0

GELIJKVLOERS

SNEDA

nok buur

520

buur:oversteek

3

7

185

1

2

185

500

90

210

10







90

210

10


350

ACHTERGEVEL

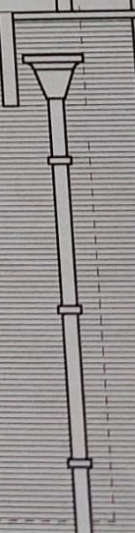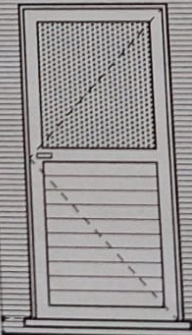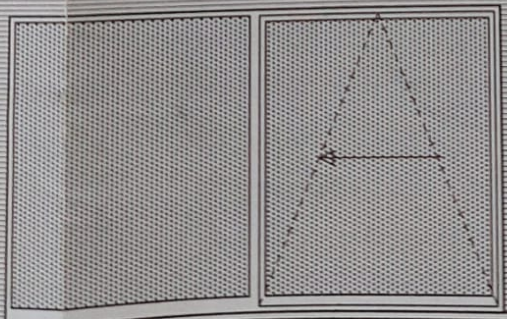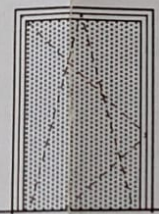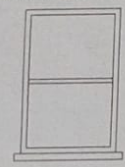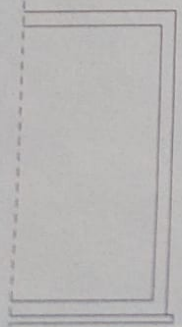


MATERIALEN

1. GEVELSTEEN: creme
2. GEVELSTEEN: platina
3. DAKBEDEKKING: pannen zwart
4. BUITENSCHRIJNWERK: pvc antraciet
5. DORPELS: arduin
6. AFVOERBUIZEN: zink
7. DAKGOTEN: zink
8. GARAGEPOORT: sectionaal antraciet

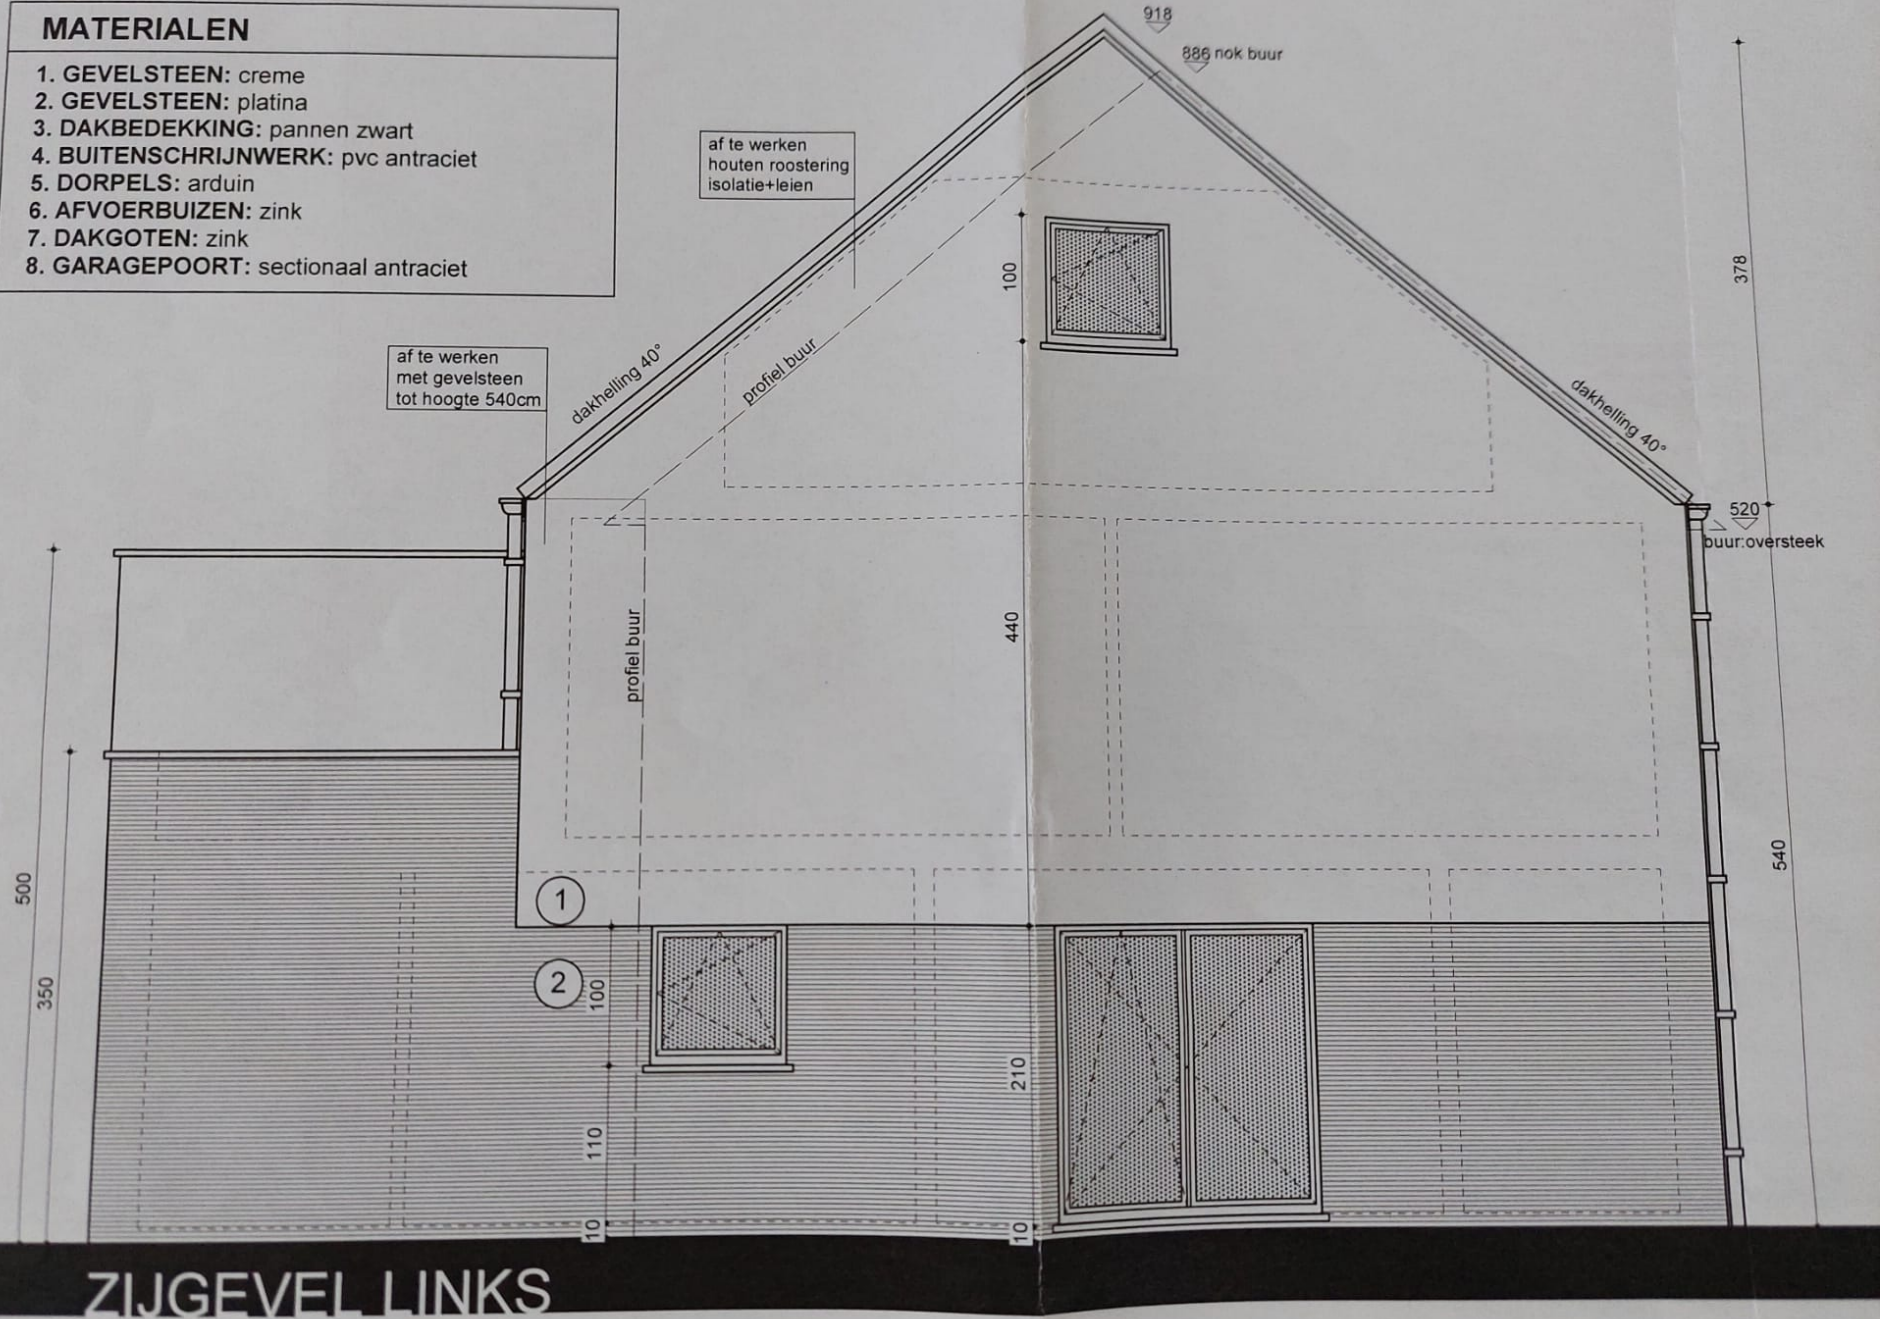

MATERIALEN


1. GEVELSTEEN: cr
2. GEVELSTEEN: pl
3. DAKBEDEKKING
4. BUITENSCHRIJN
5. DORPELS: arduir
6. AFVOERBUIZEN
7. DAKGOTEN: zini
8. GARAGEPOORT

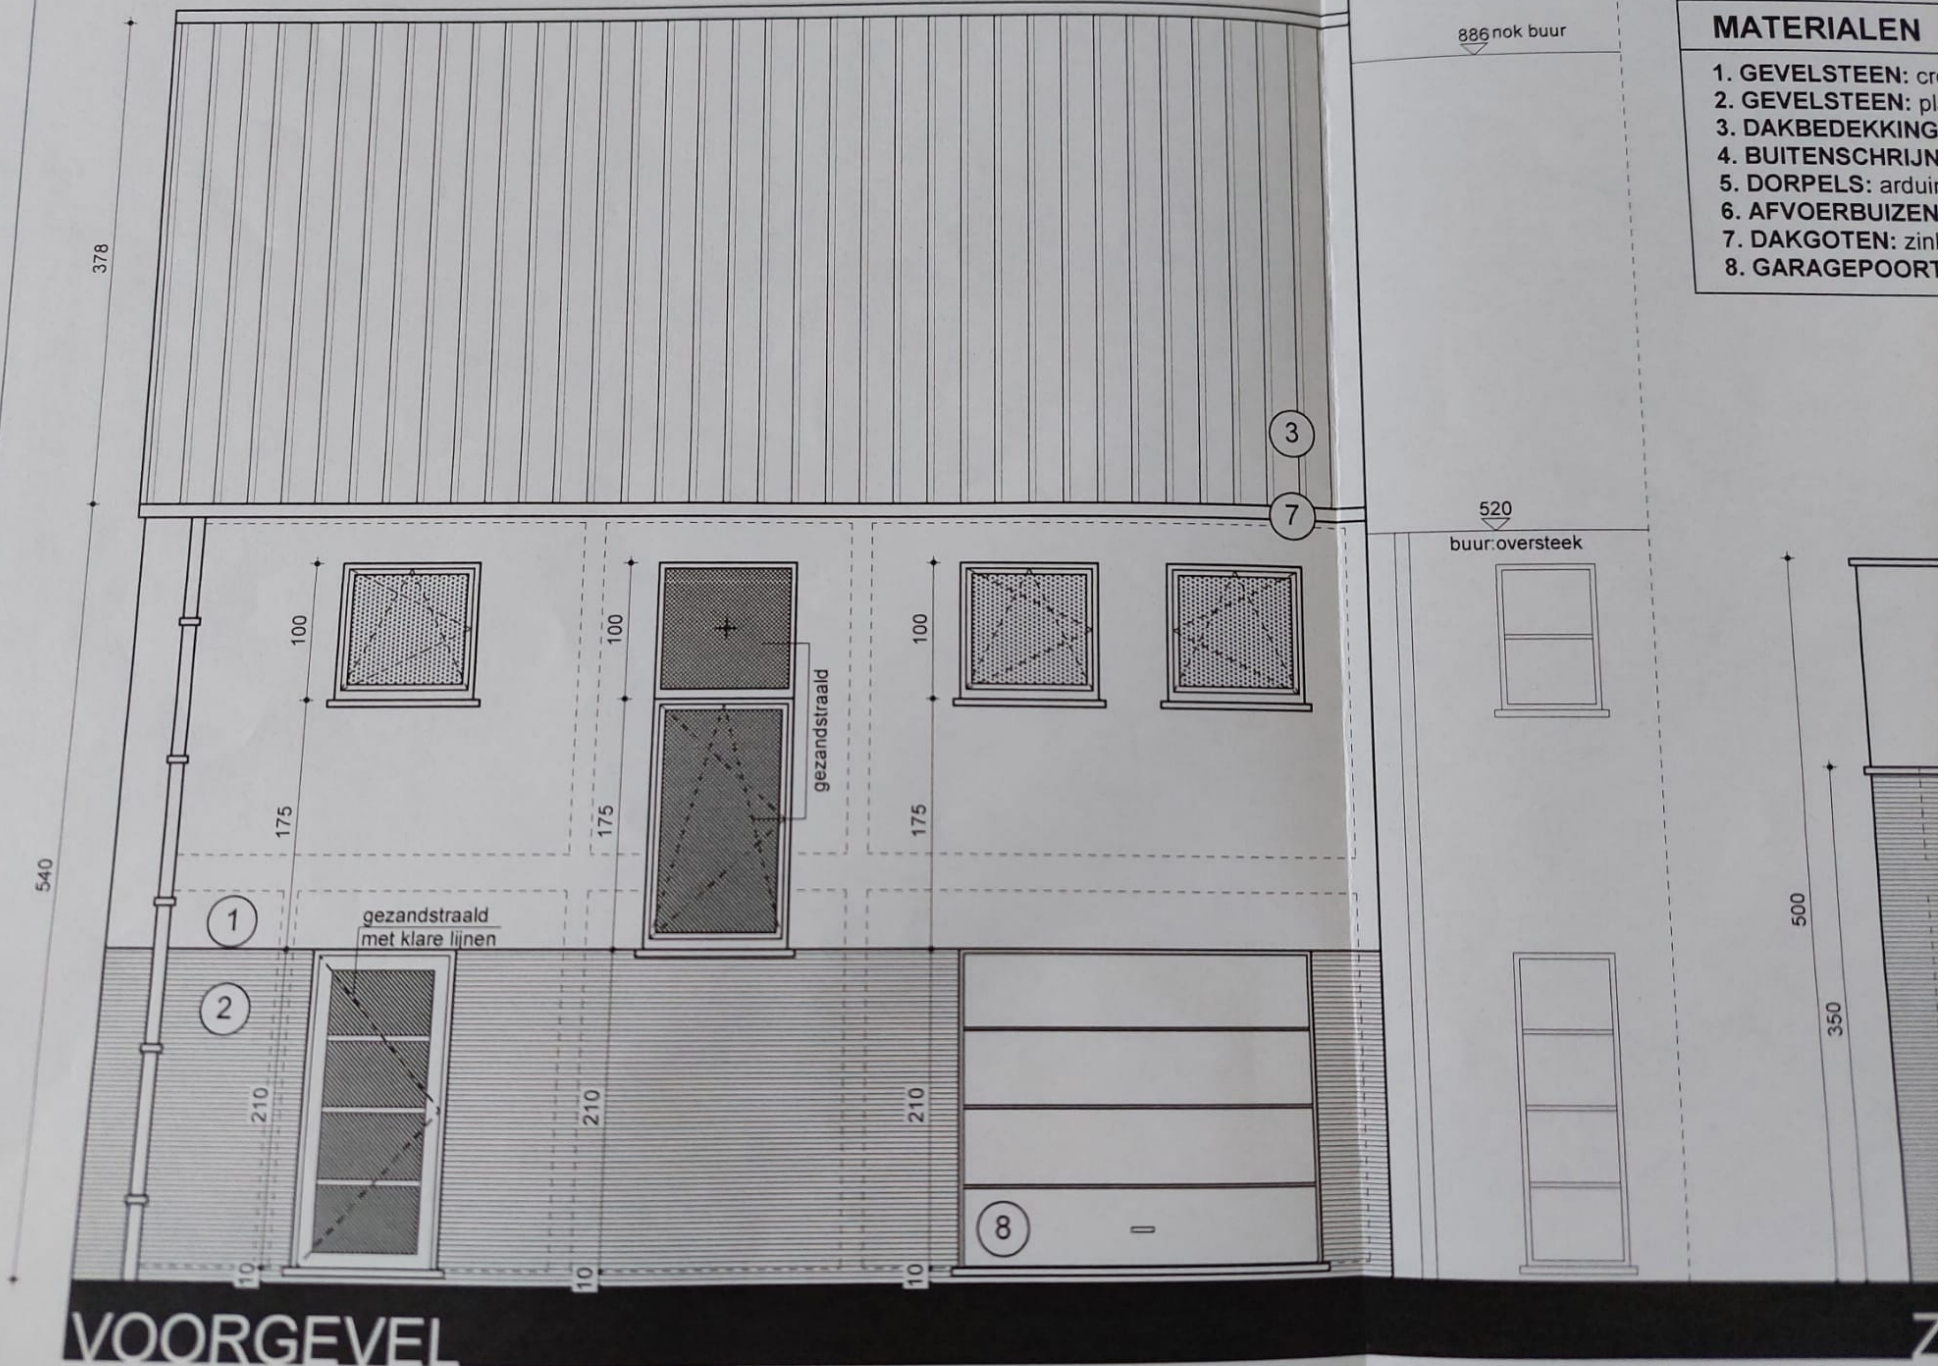

VOORGEVEL


VOORGEVEL

SNEDE A

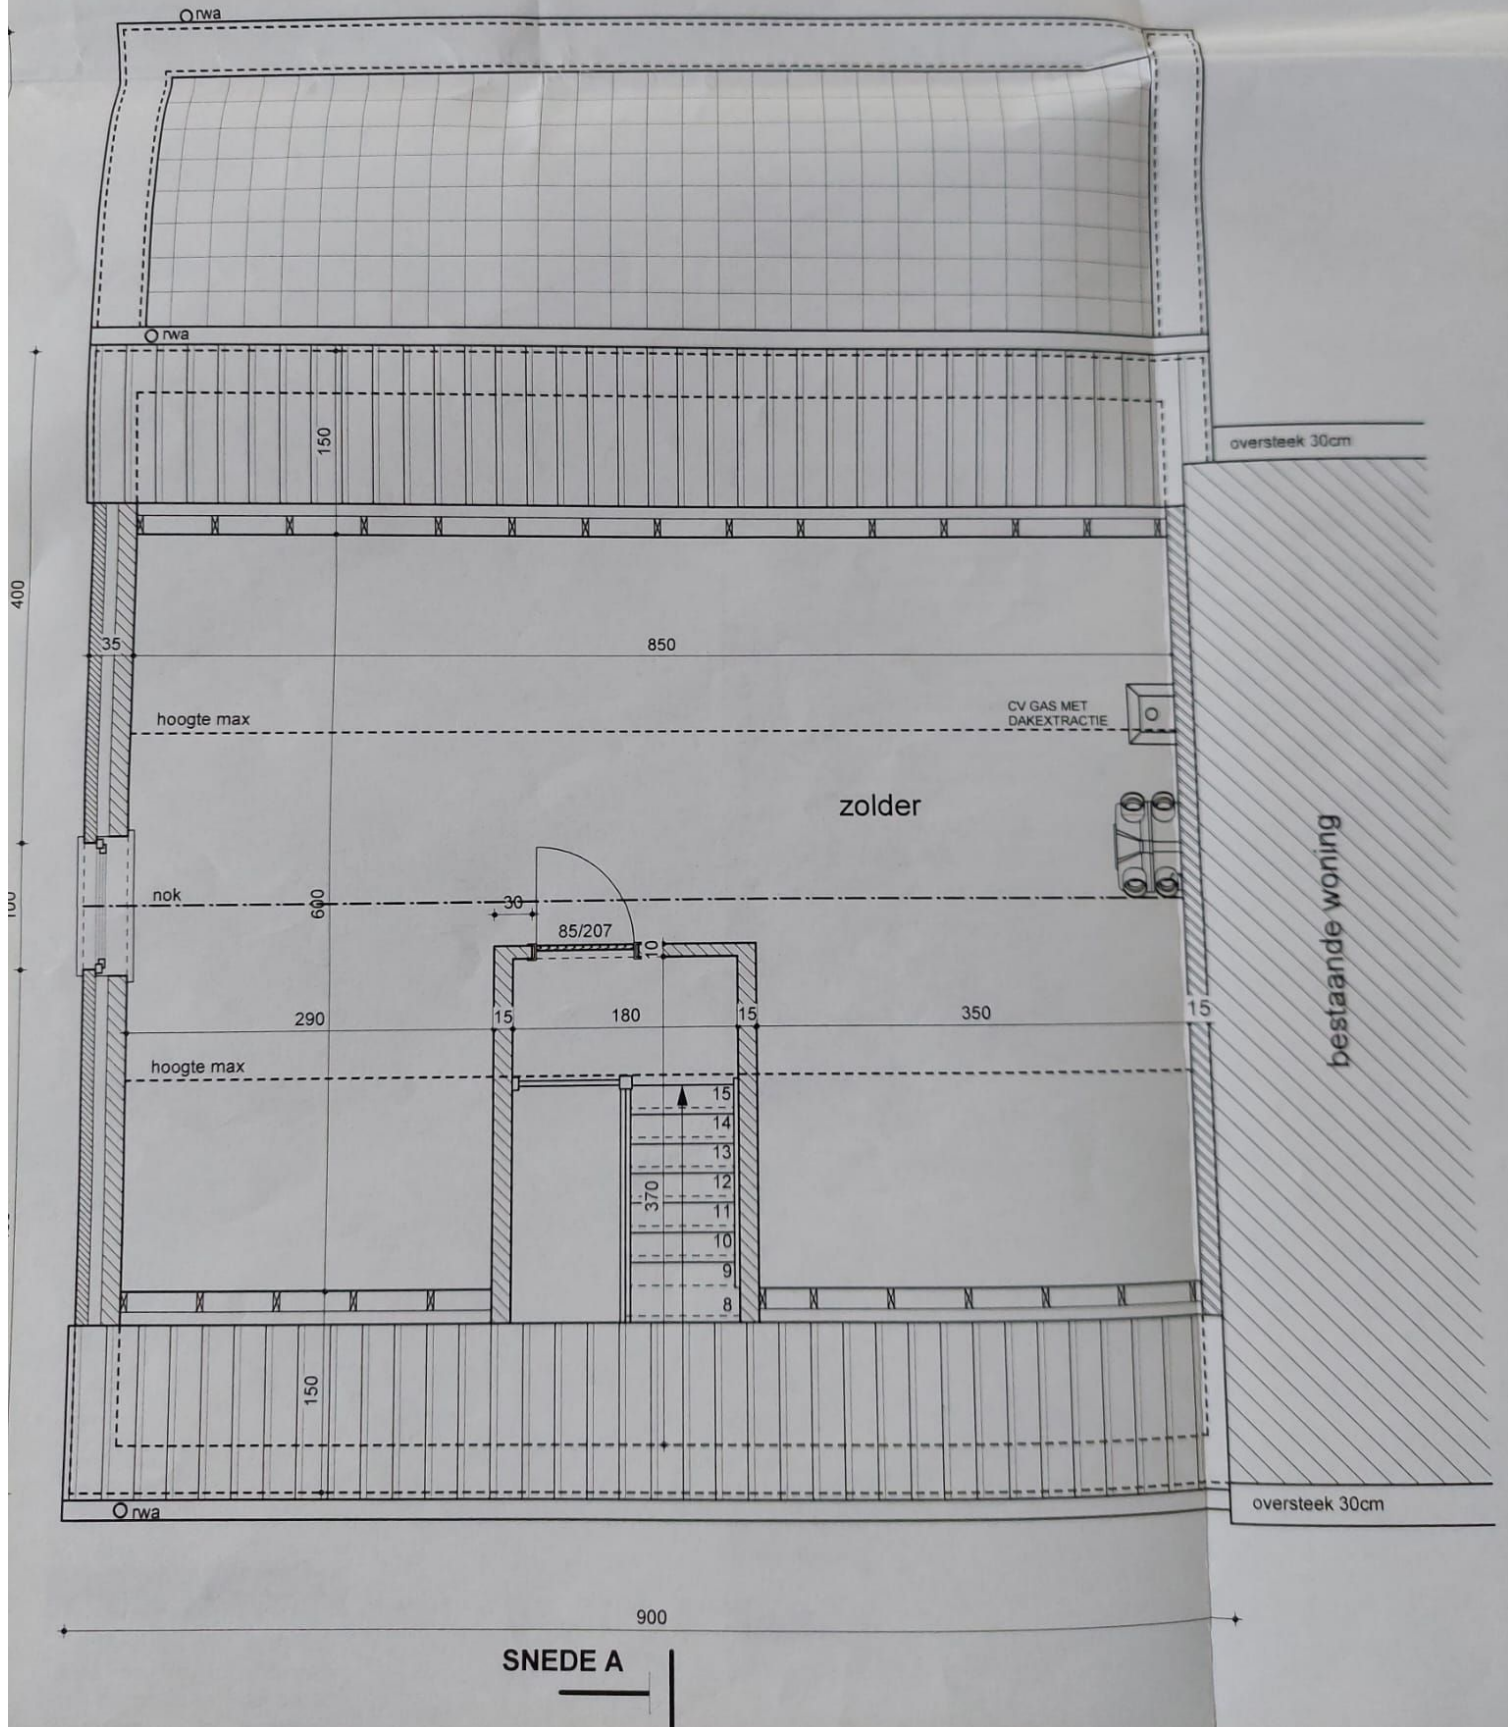


LIJKVLOERS

VERDIEPING

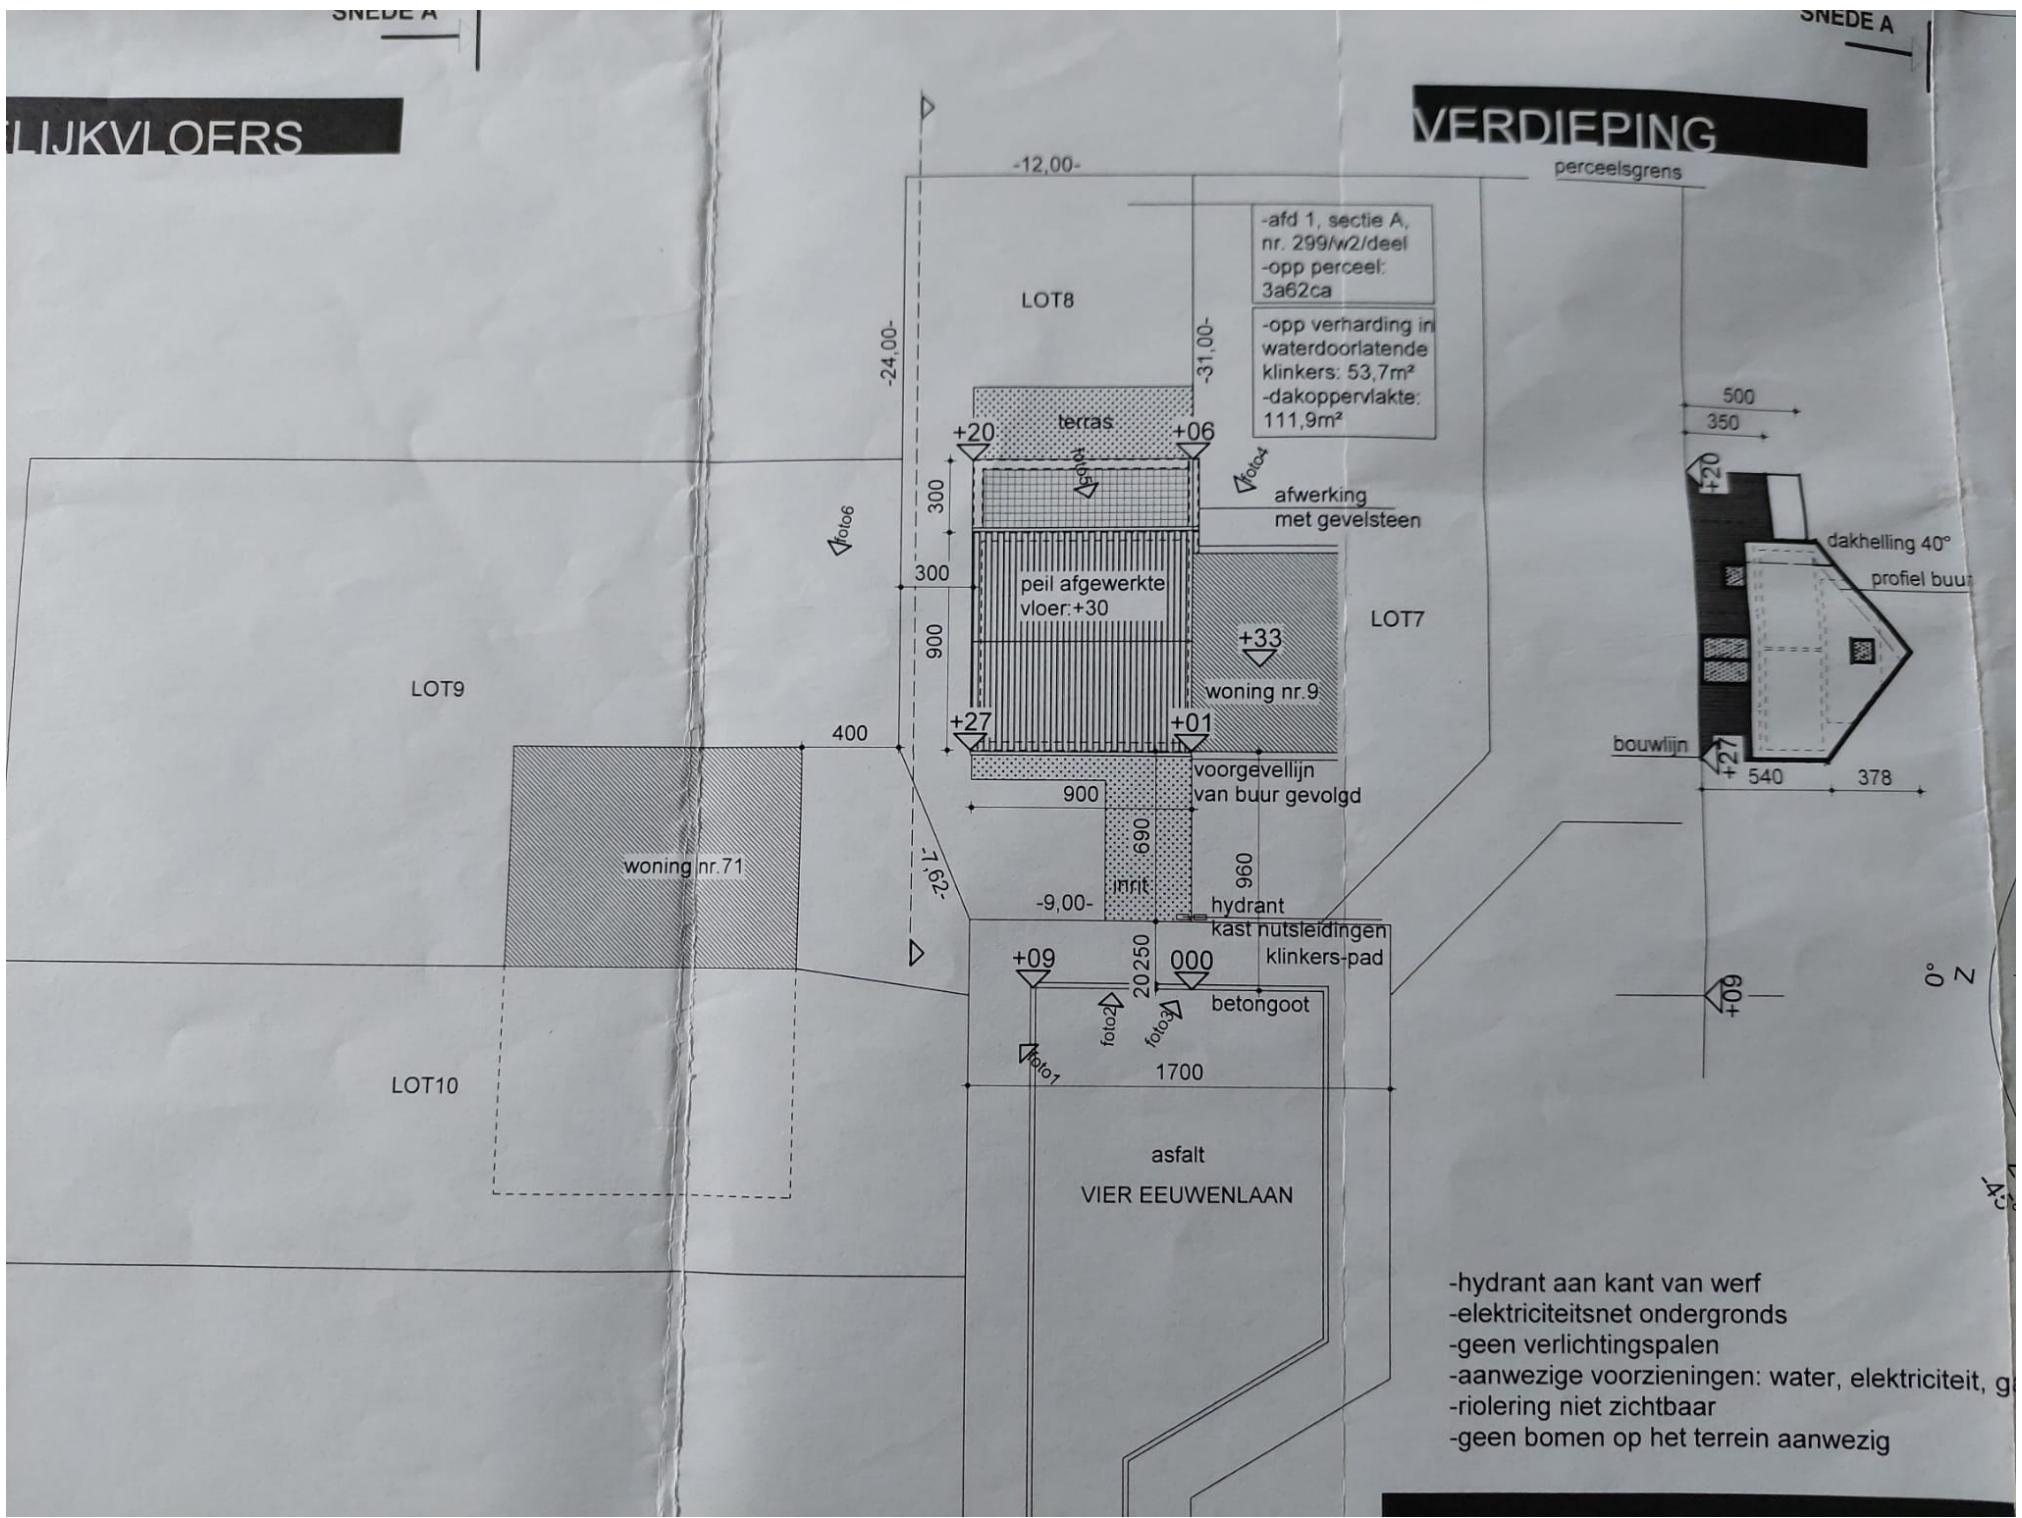

-afd 1, sectie A,
nr. 299/w2/deel
-opp perceel:
3a62ca
-opp verharding in
waterdoorlatende
klinkers: 53,7m²
-dakoppervlakte:
111,9m²

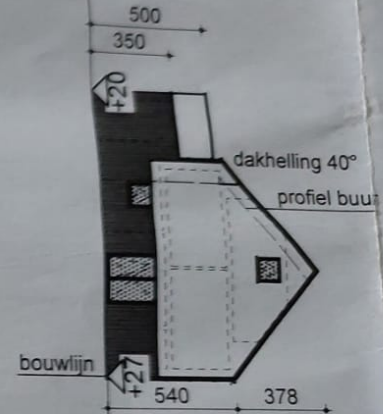

- hydrant aan kant van werf
- elektriciteitsnet ondergronds
- geen verlichtingspalen
- aanwezige voorzieningen: water, elektriciteit, g
- riolering niet zichtbaar
- geen bomen op het terrein aanwezig