













PROVINCE BRABANT
 GEMEENTE ROTSELAAR
 Afdeling het bouwen
 Voor rekening van de Heer
STUYCKENS Félix - VERBEECK
 Brekestraat 57
 3110 ROTSELAAR

te ROTSELAAR (centrum)
 Afdeling het bouwen
 Sectie C nr. 450 K
 S.A. nr. 255/SA/1817/81 dd. 4-11-81

DE AANNEMER
 DE EIGENAAR
 DE ARCHITECT
 Louis BOS
 3110 ROTSELAAR

DATE: 10-11-81
 SCHALE: 1:50
 DOSSIER:

INGESCHIED OF DE TABEL
 VOOR DE ARCHITECT
 VOOR DE PROVINCE BRABANT

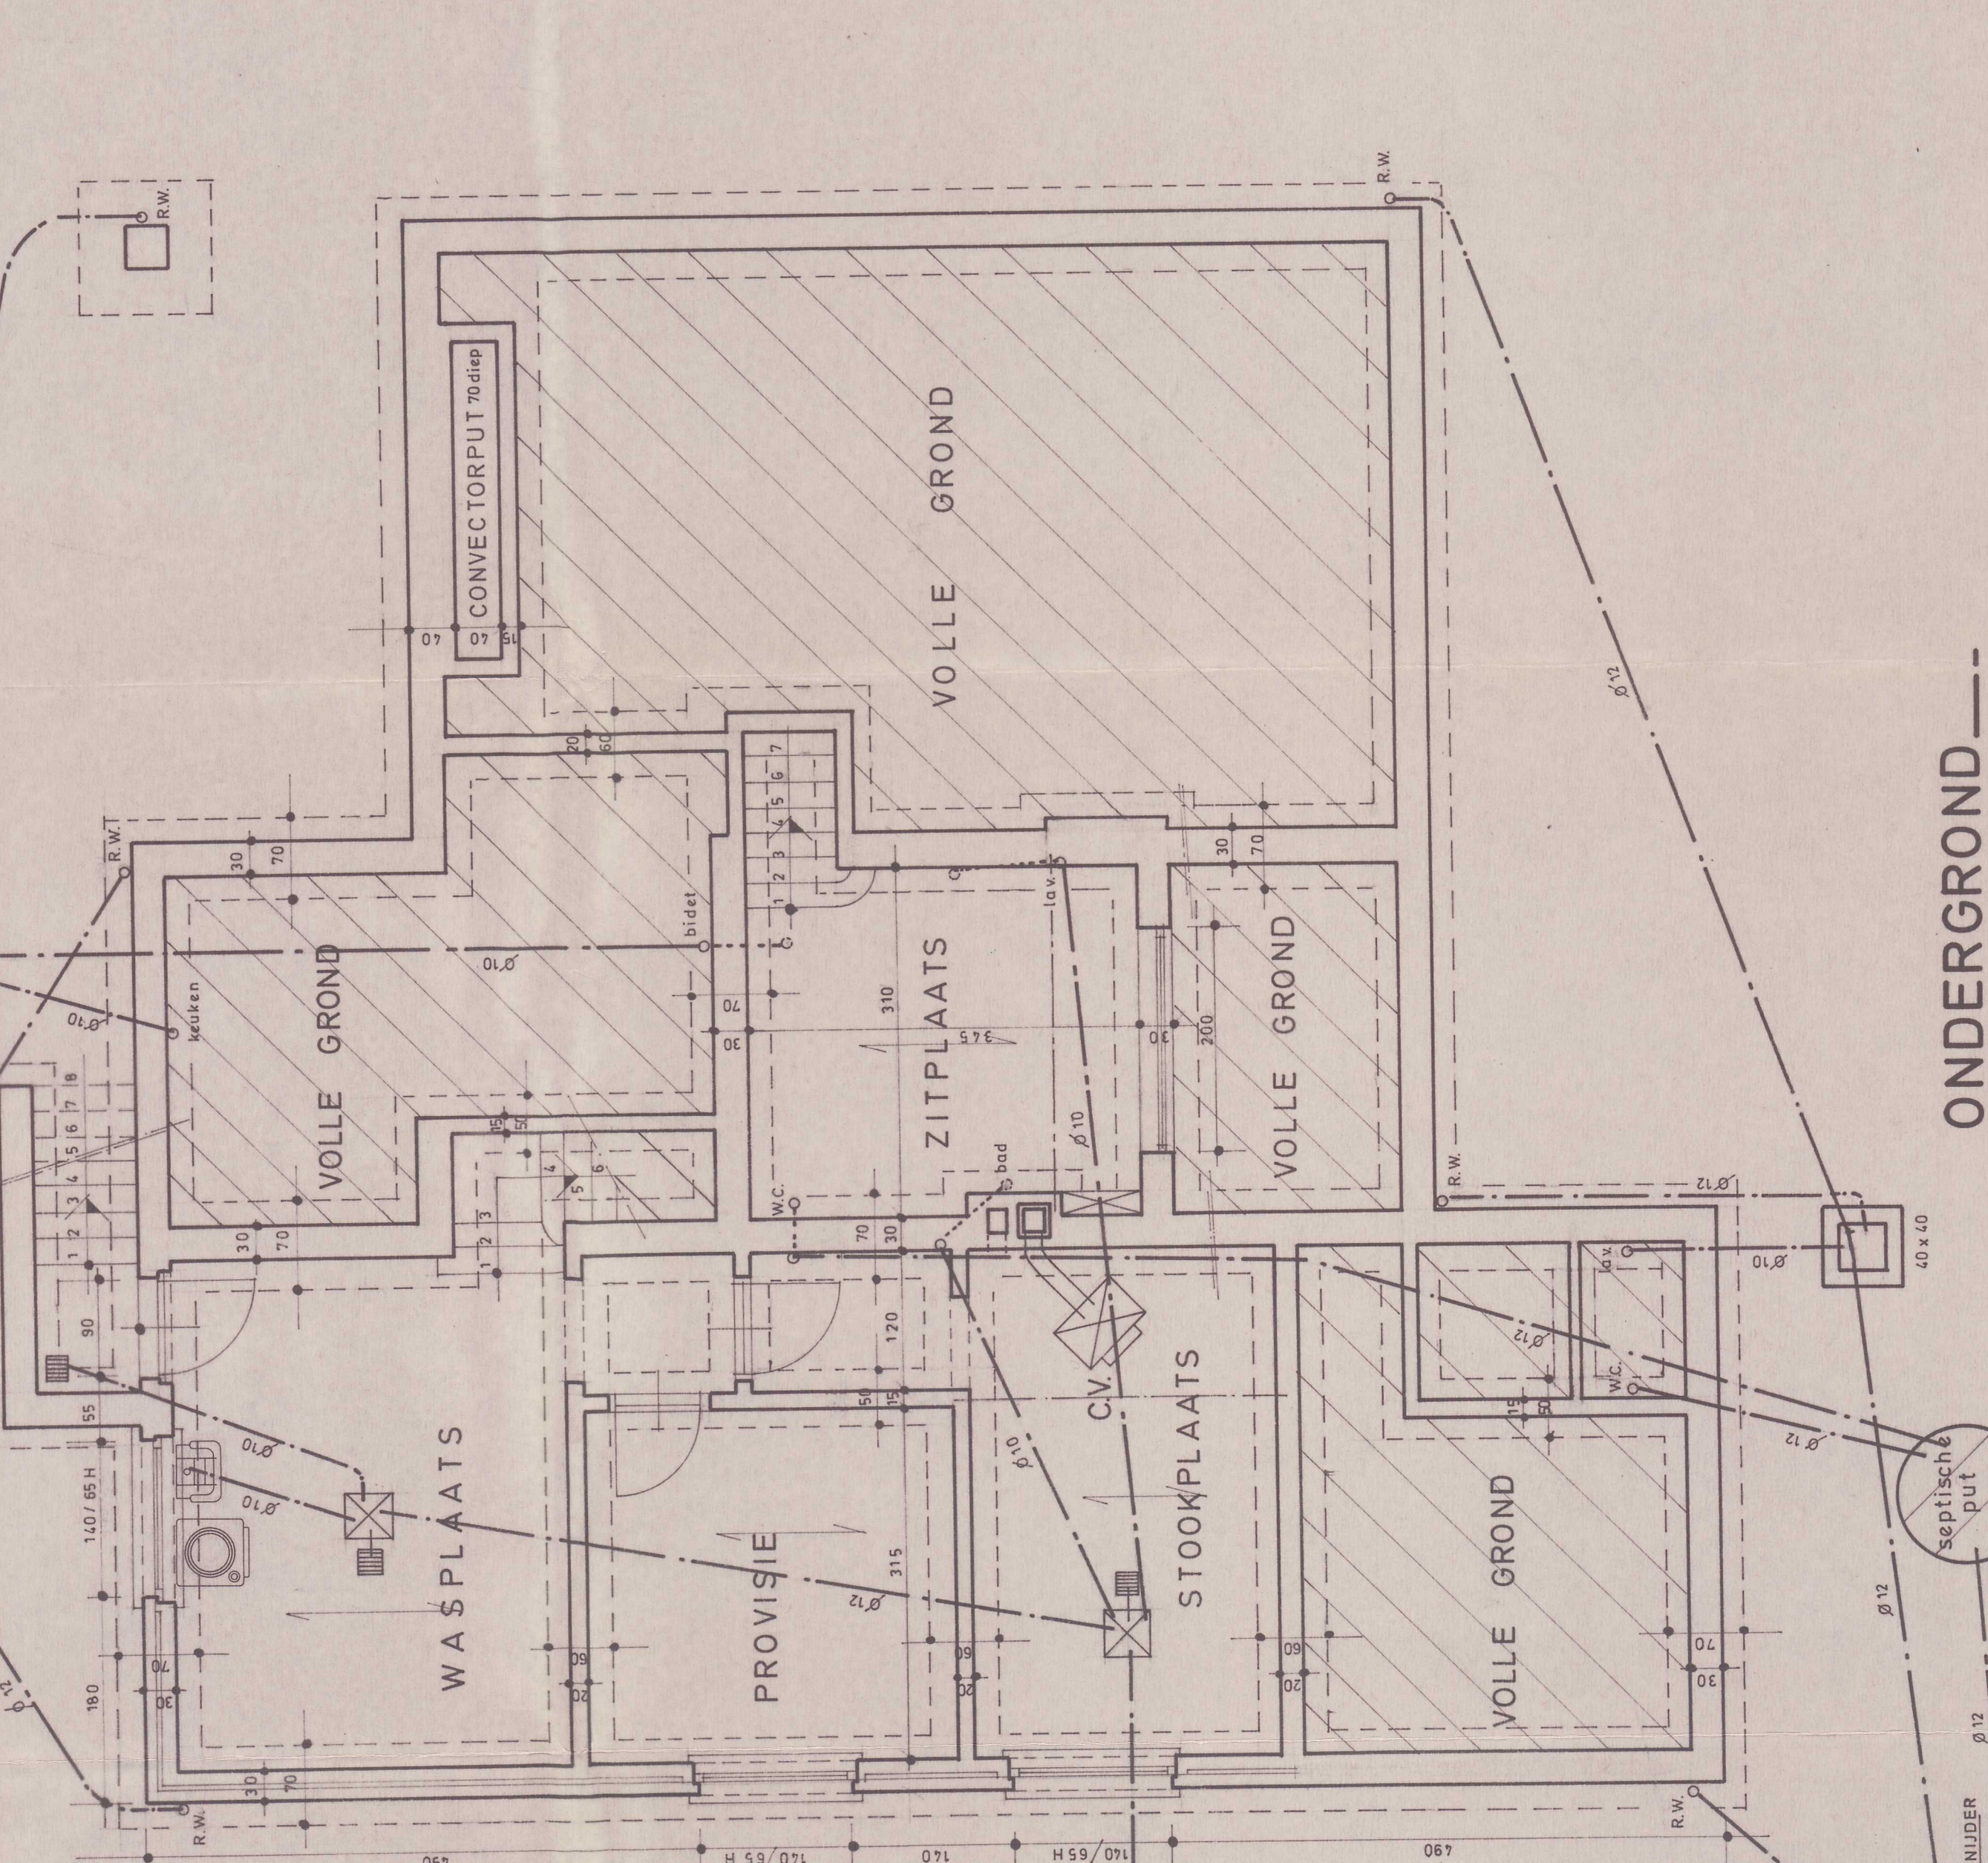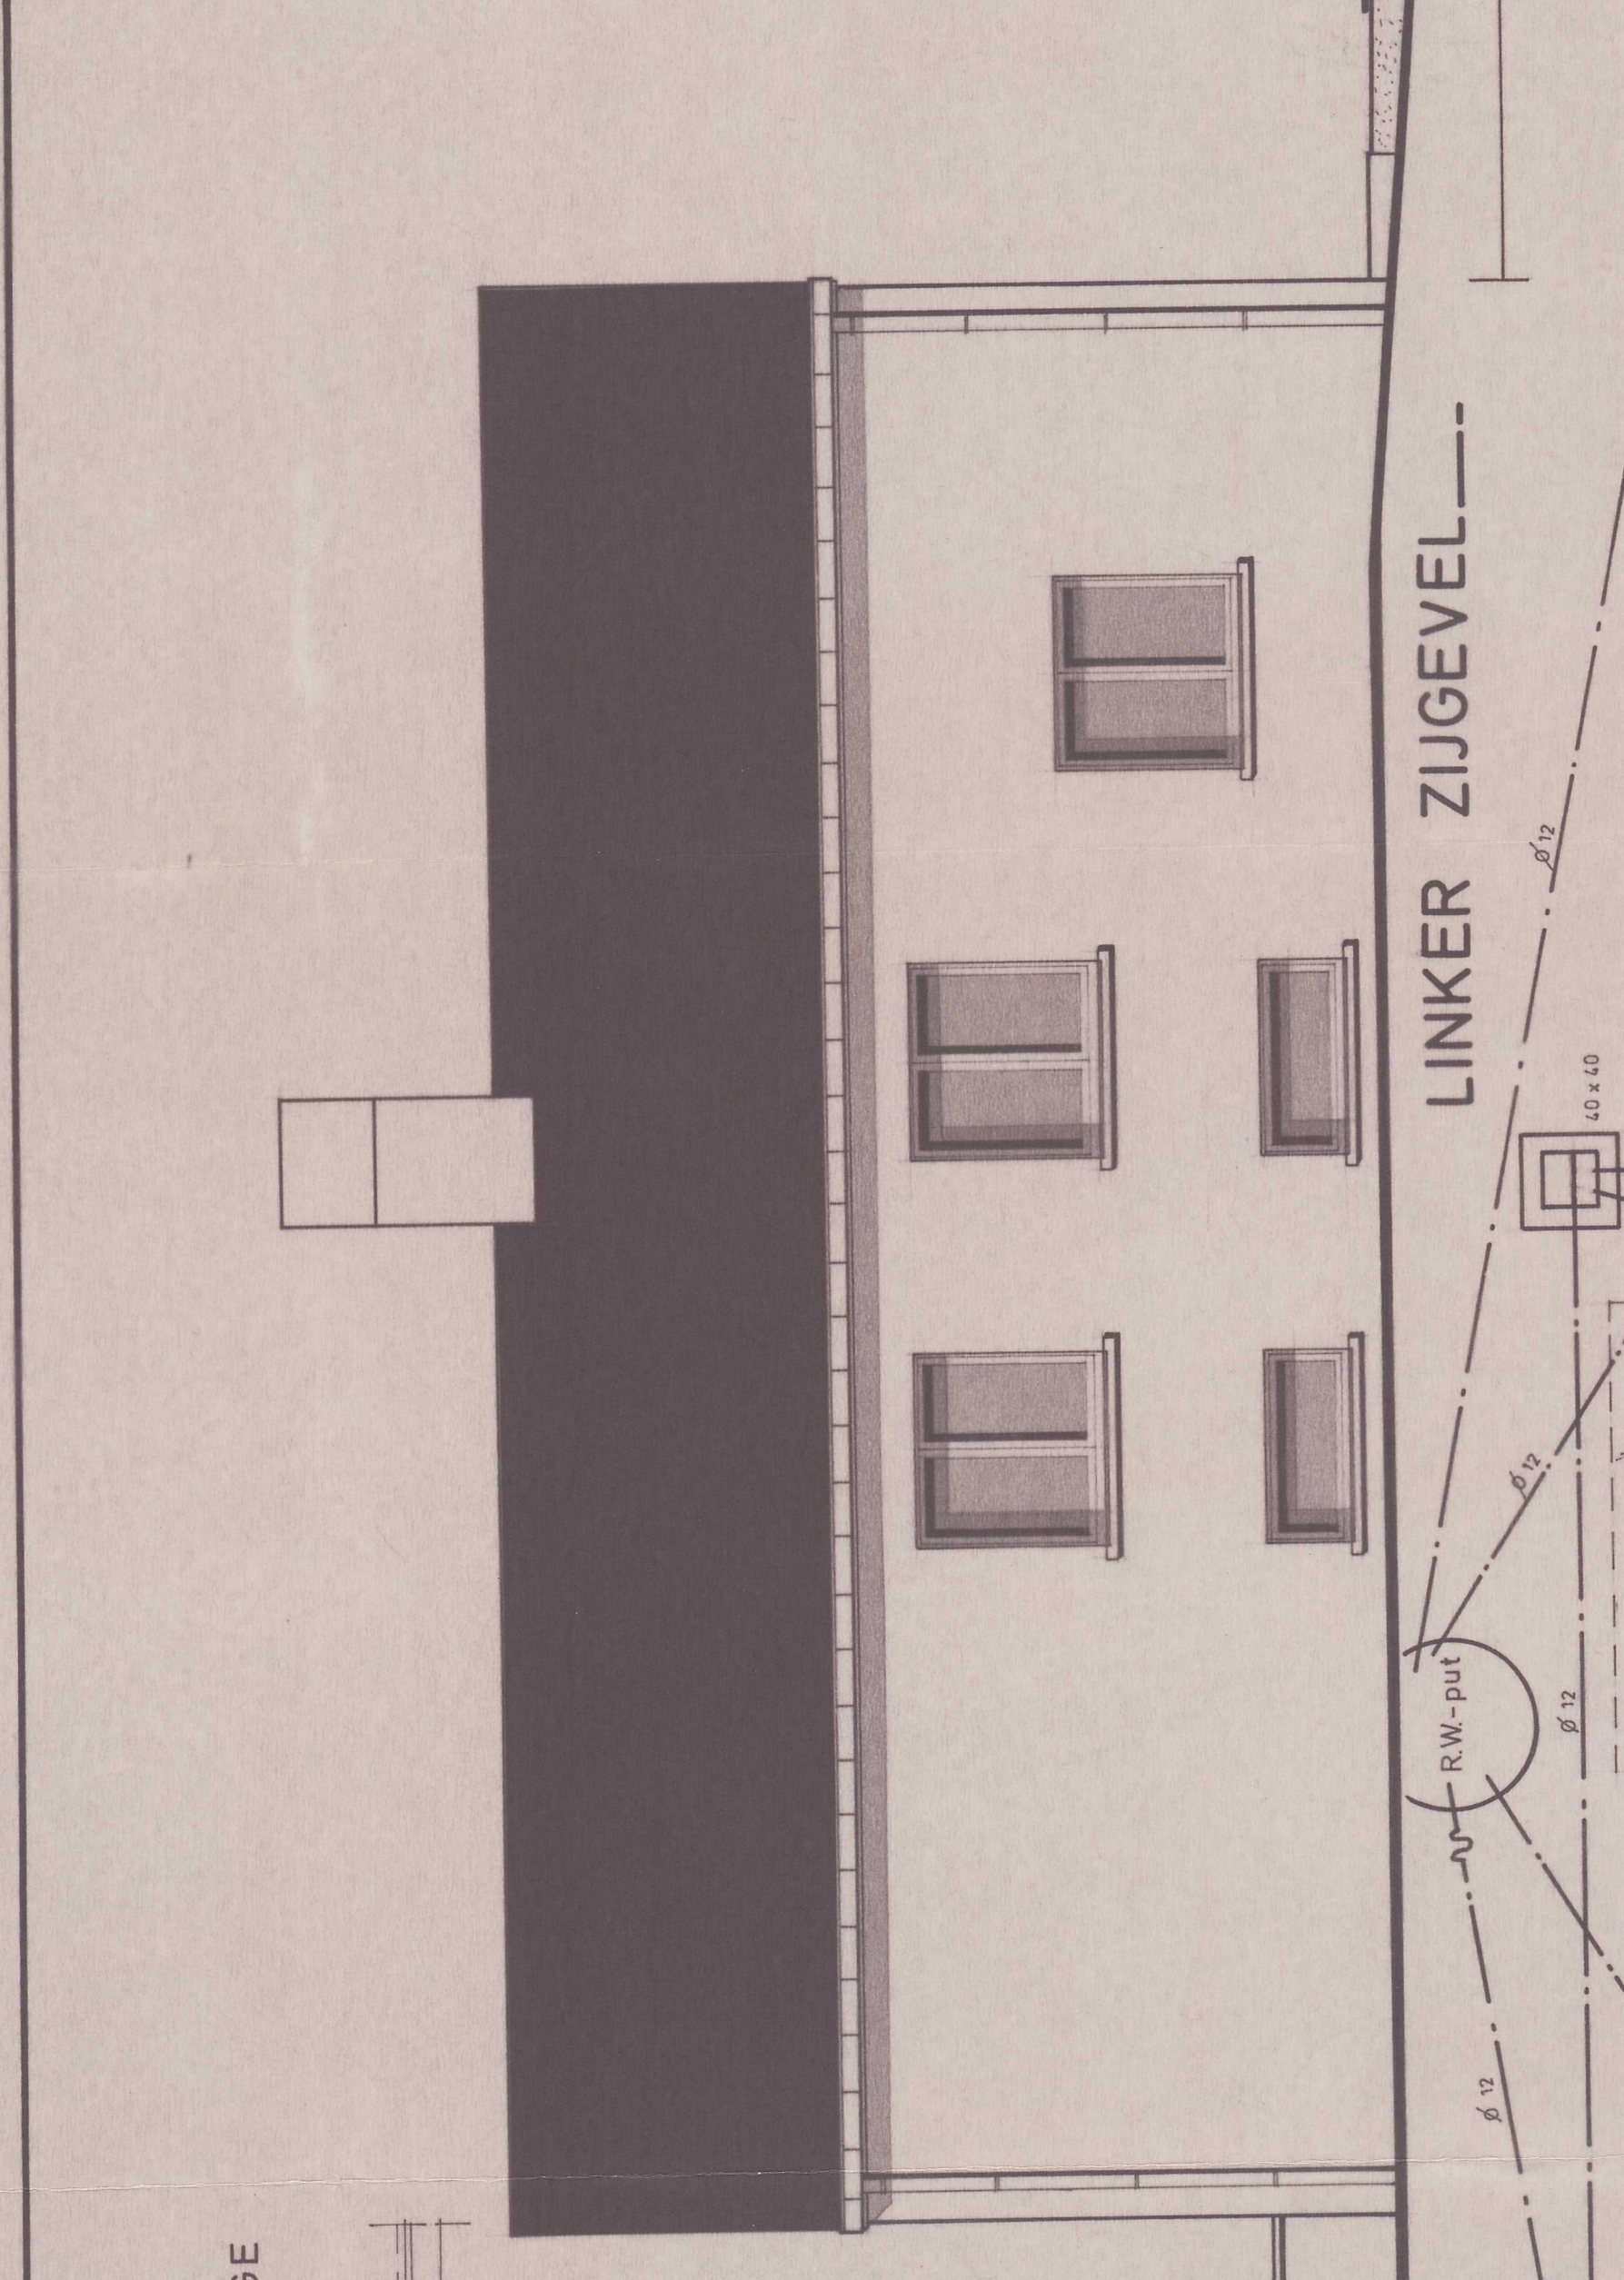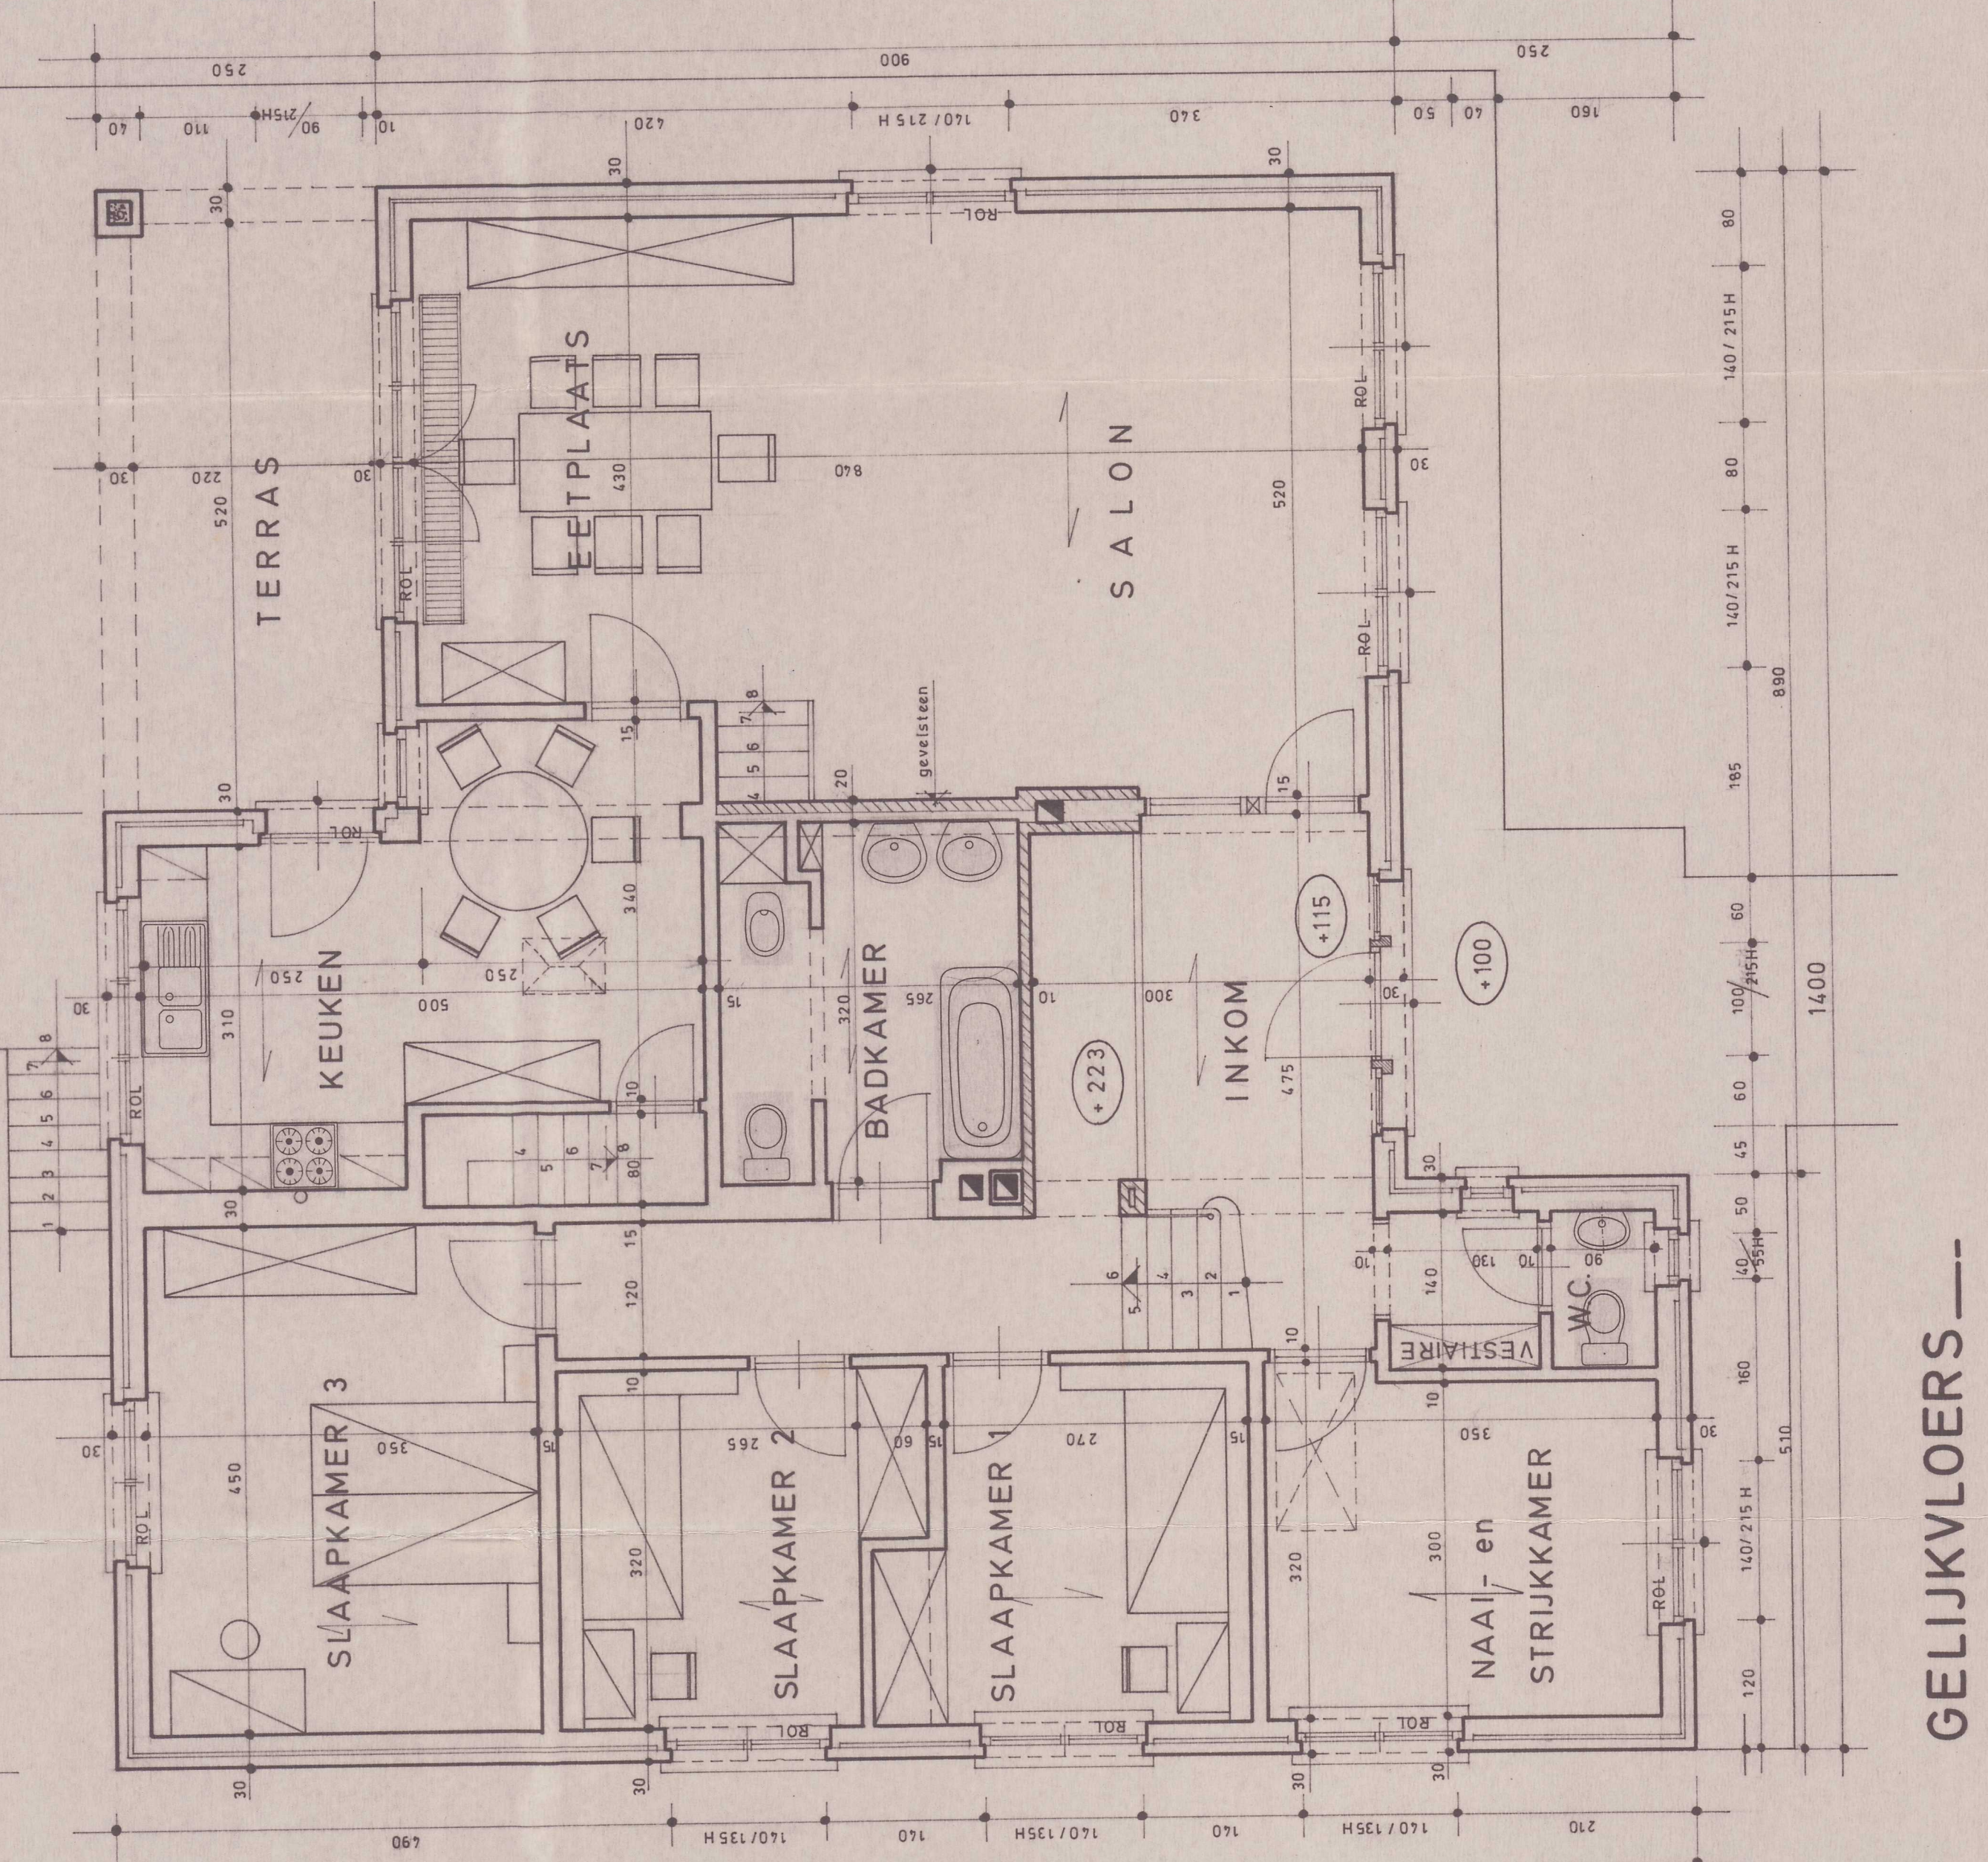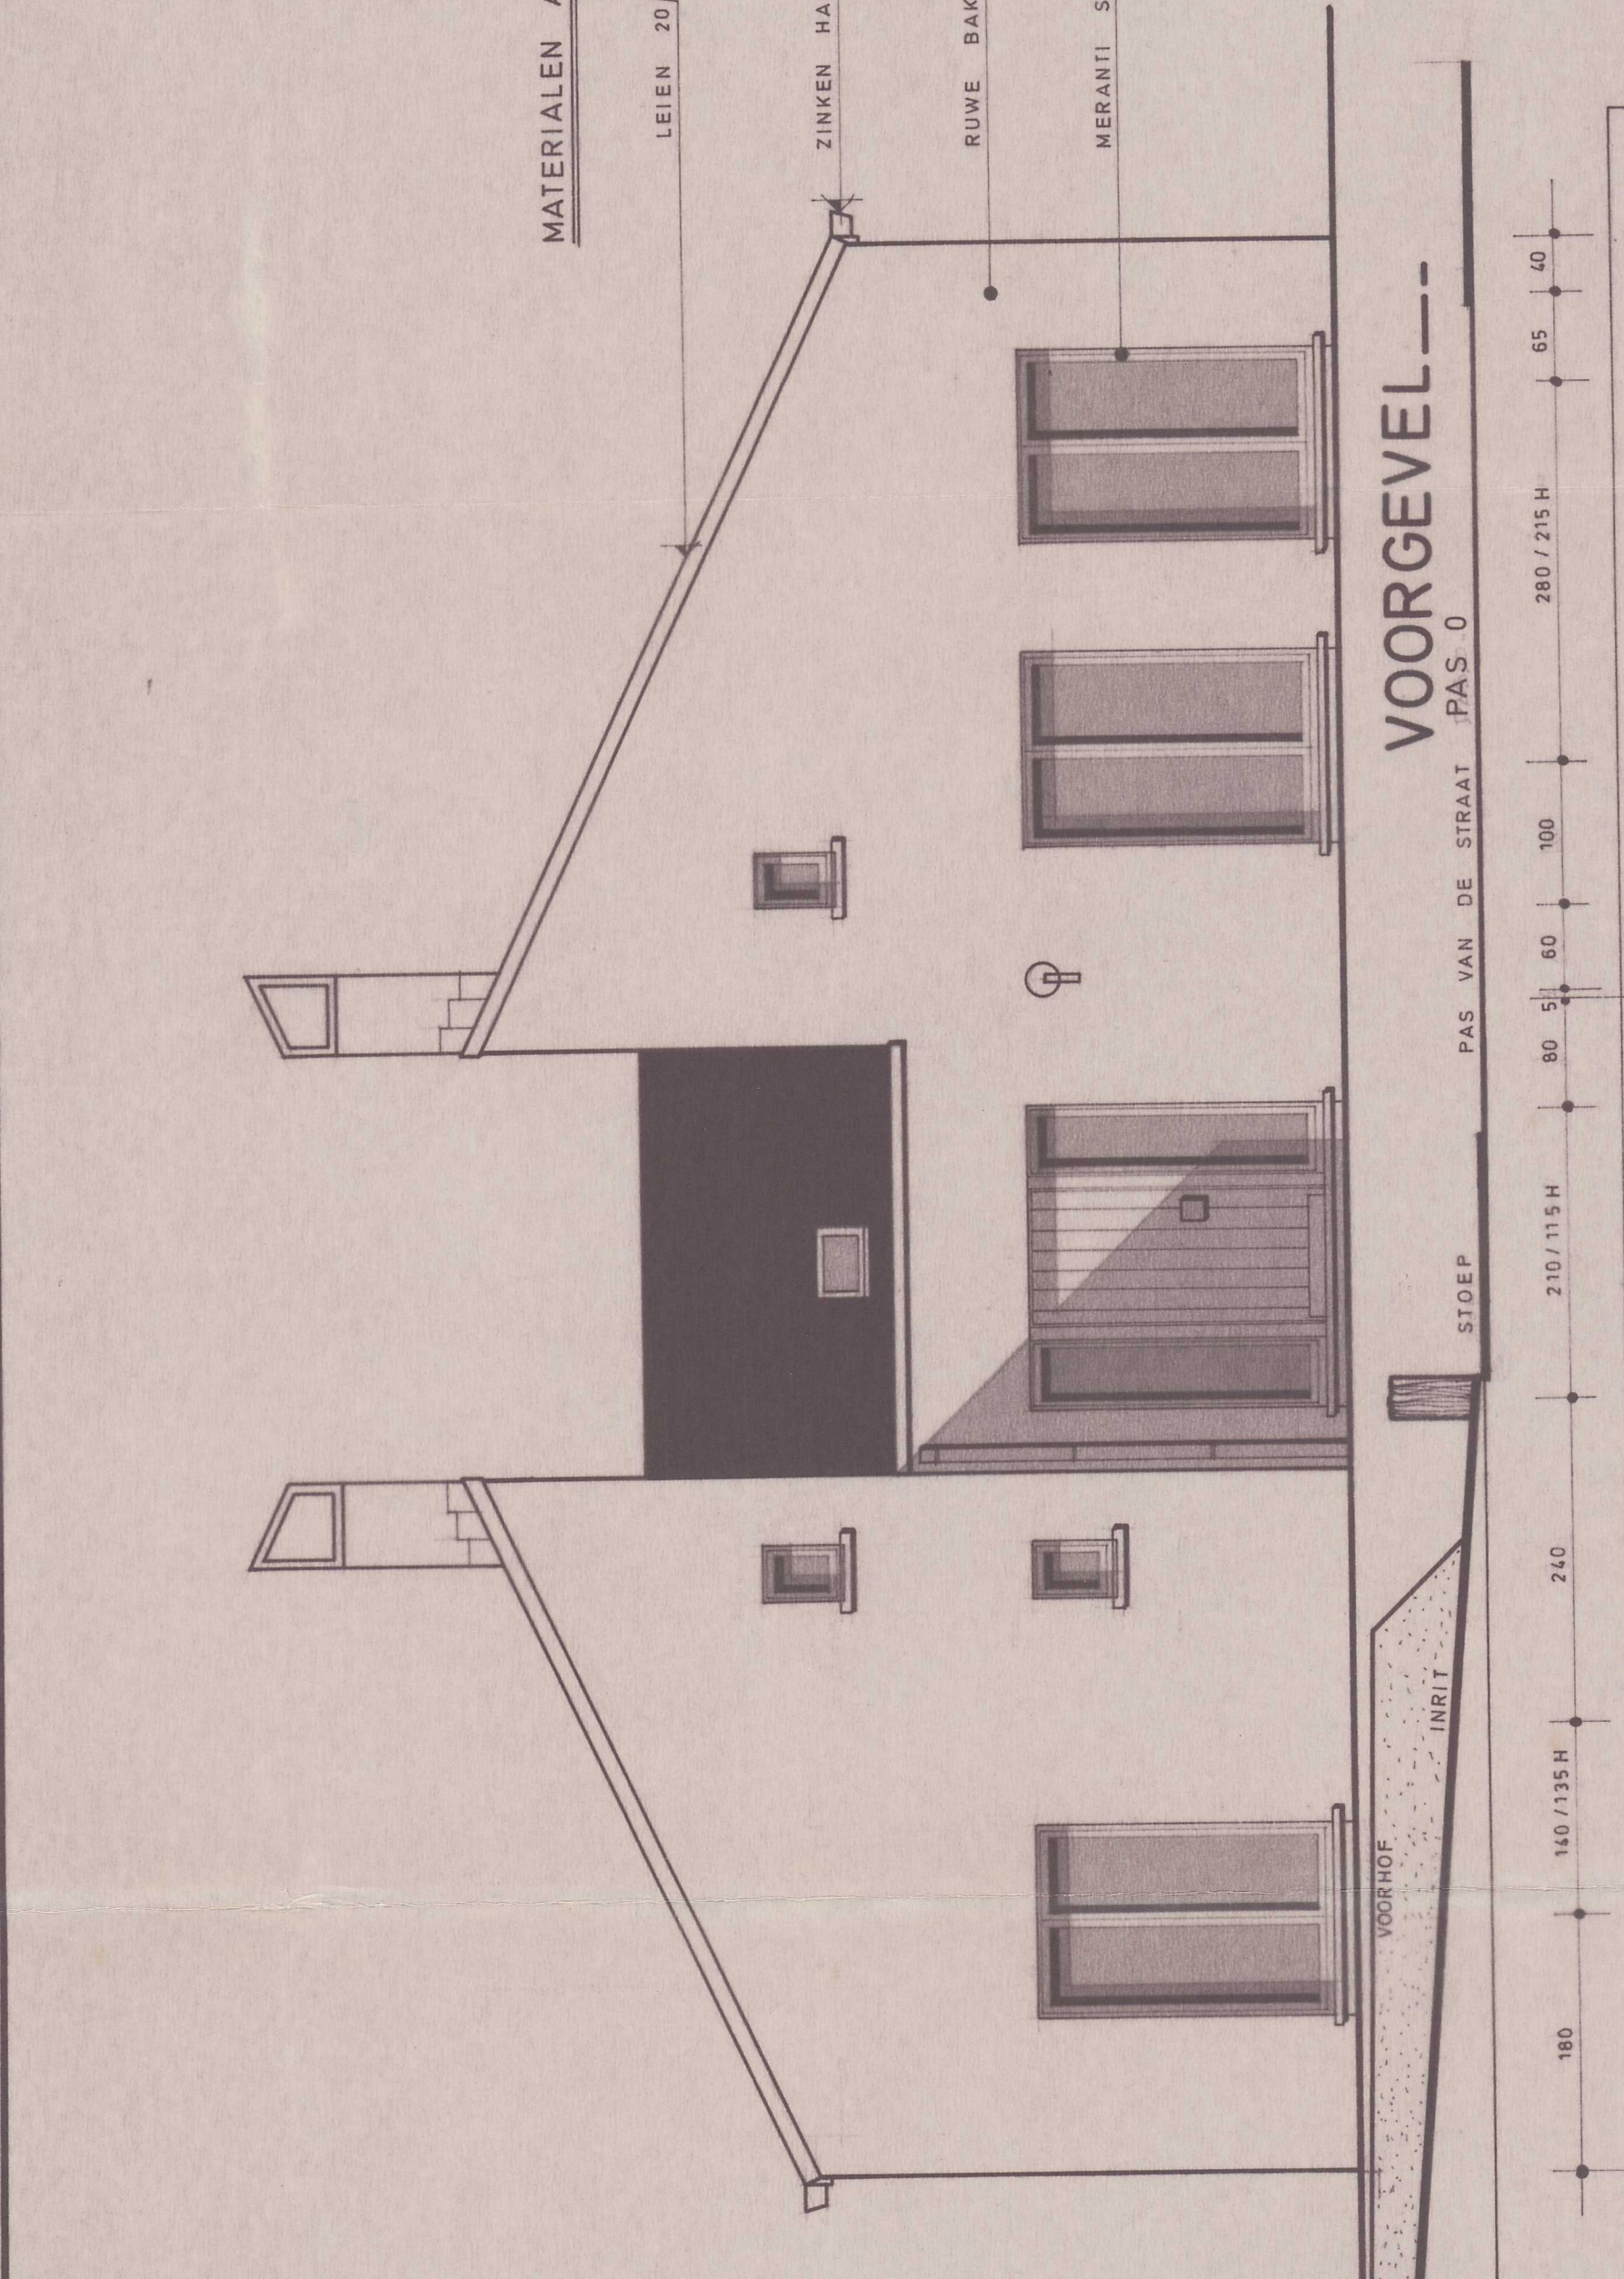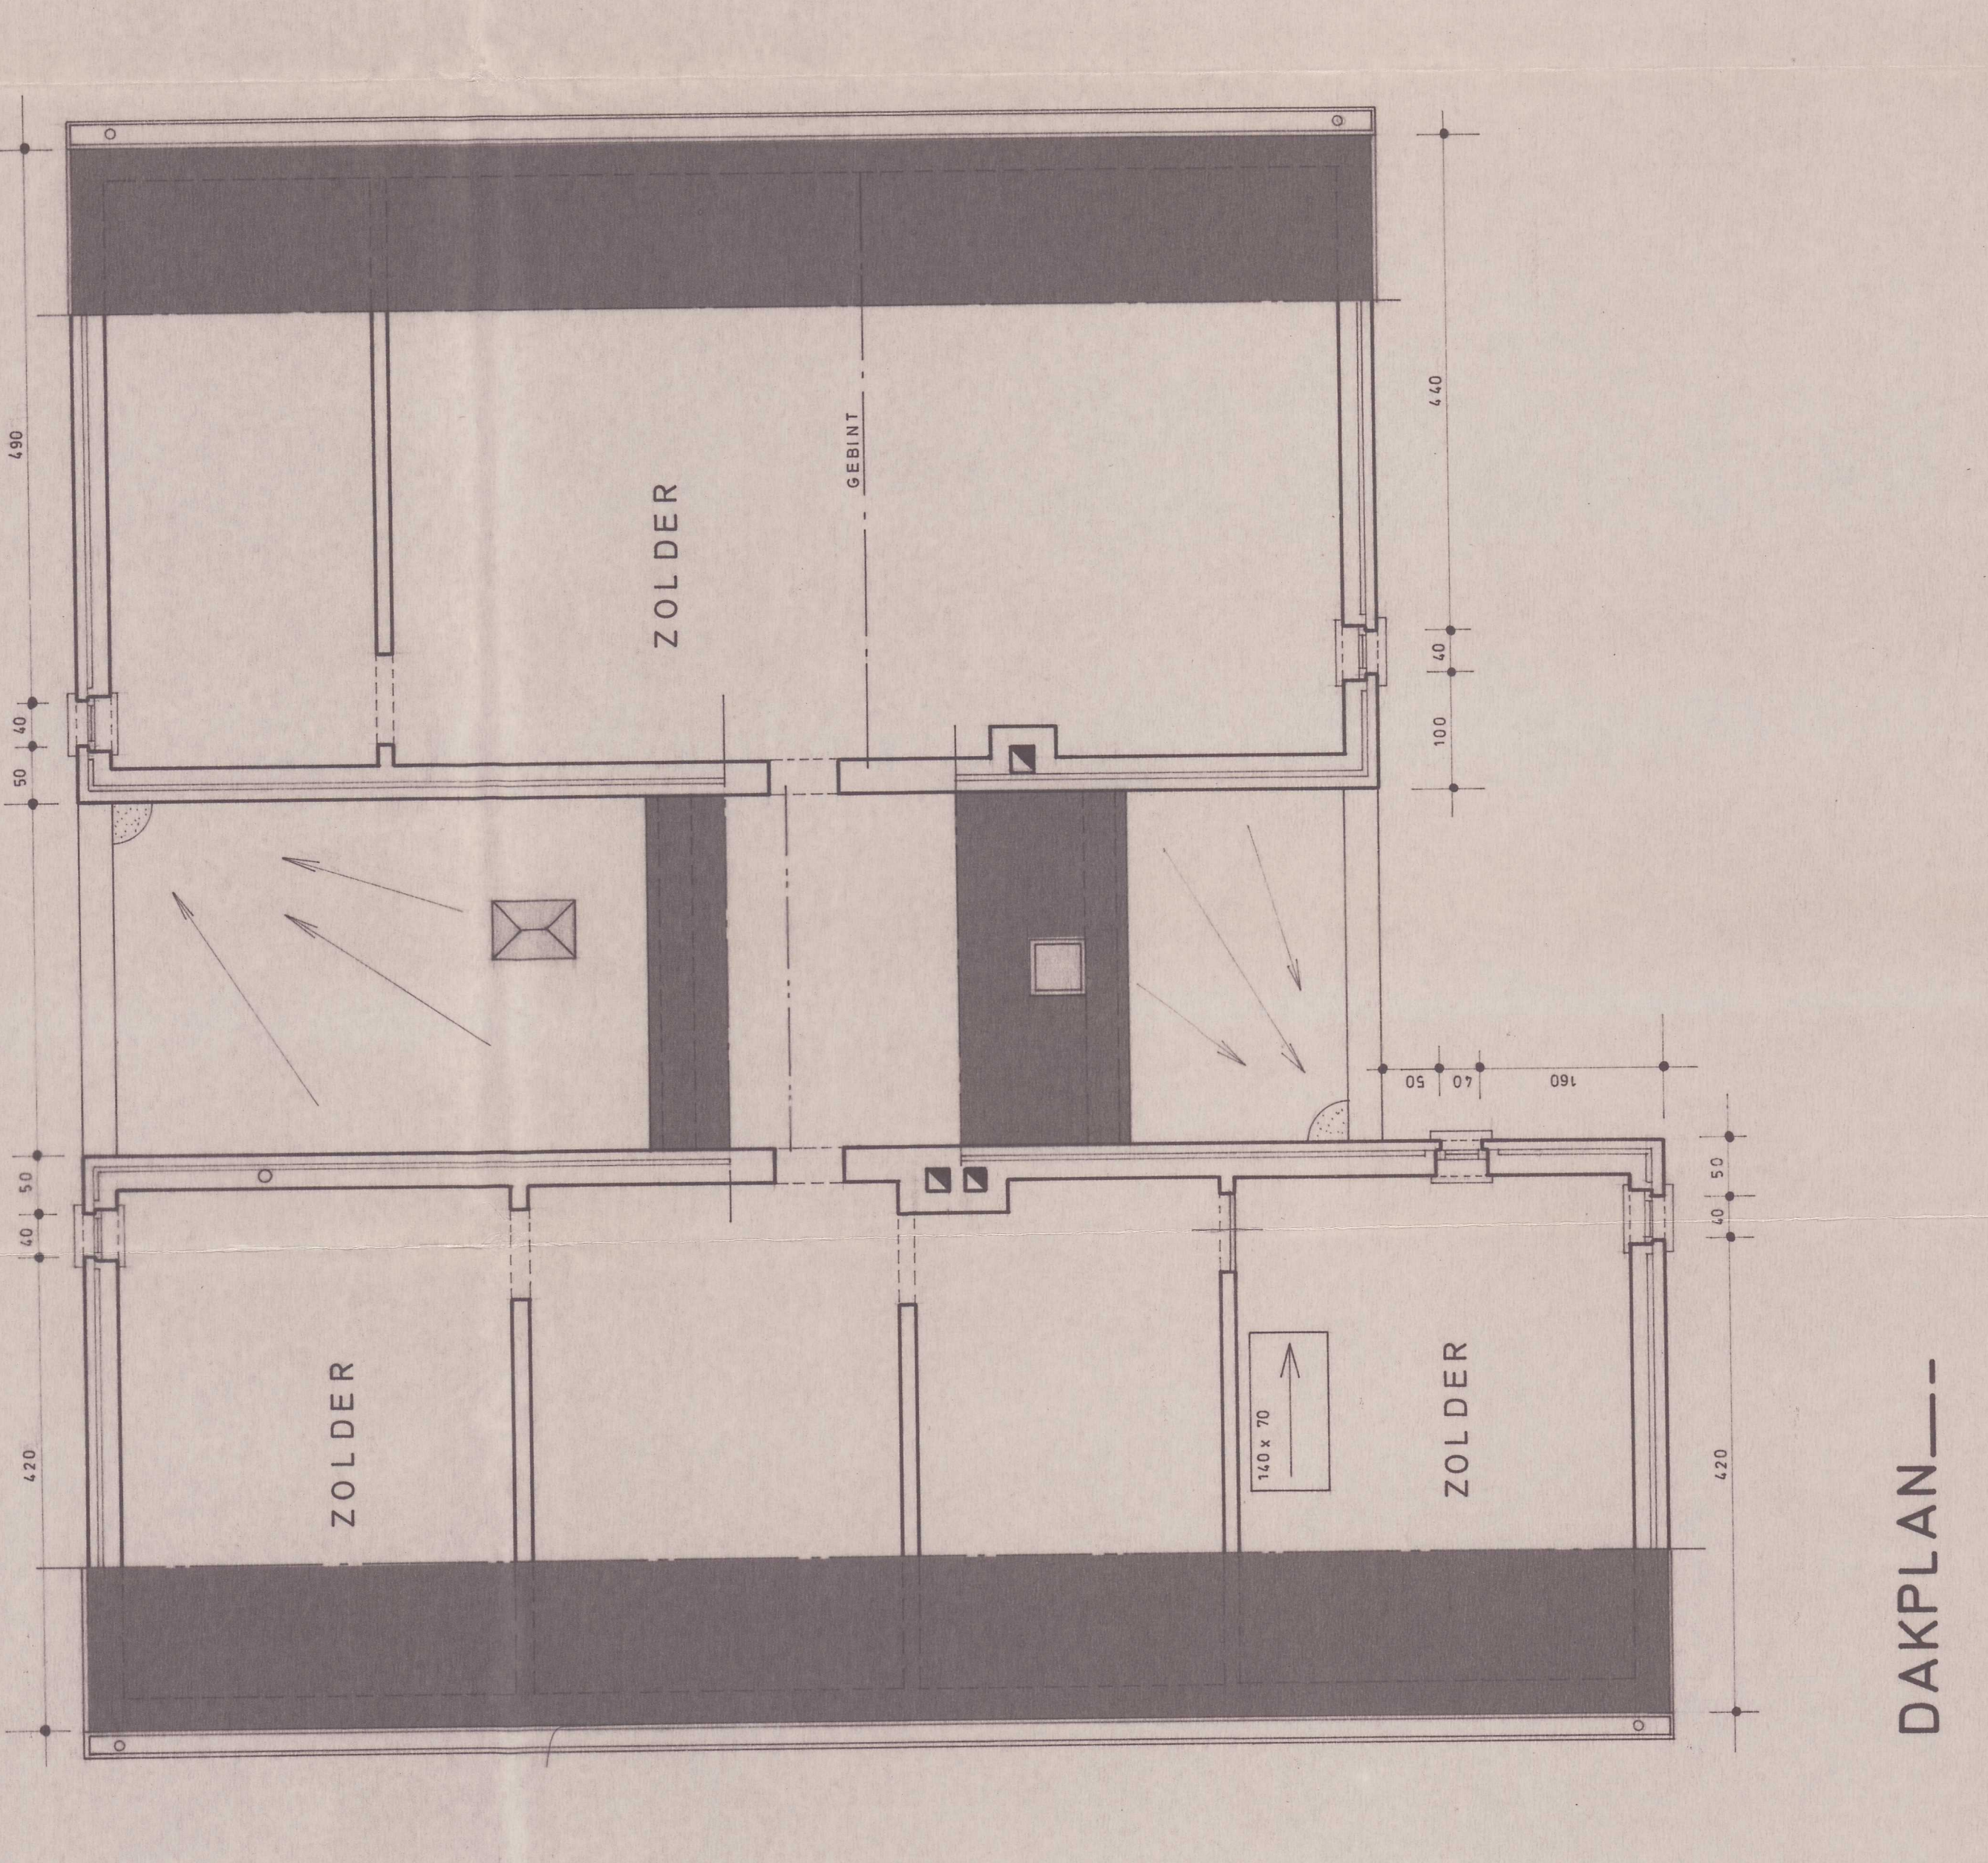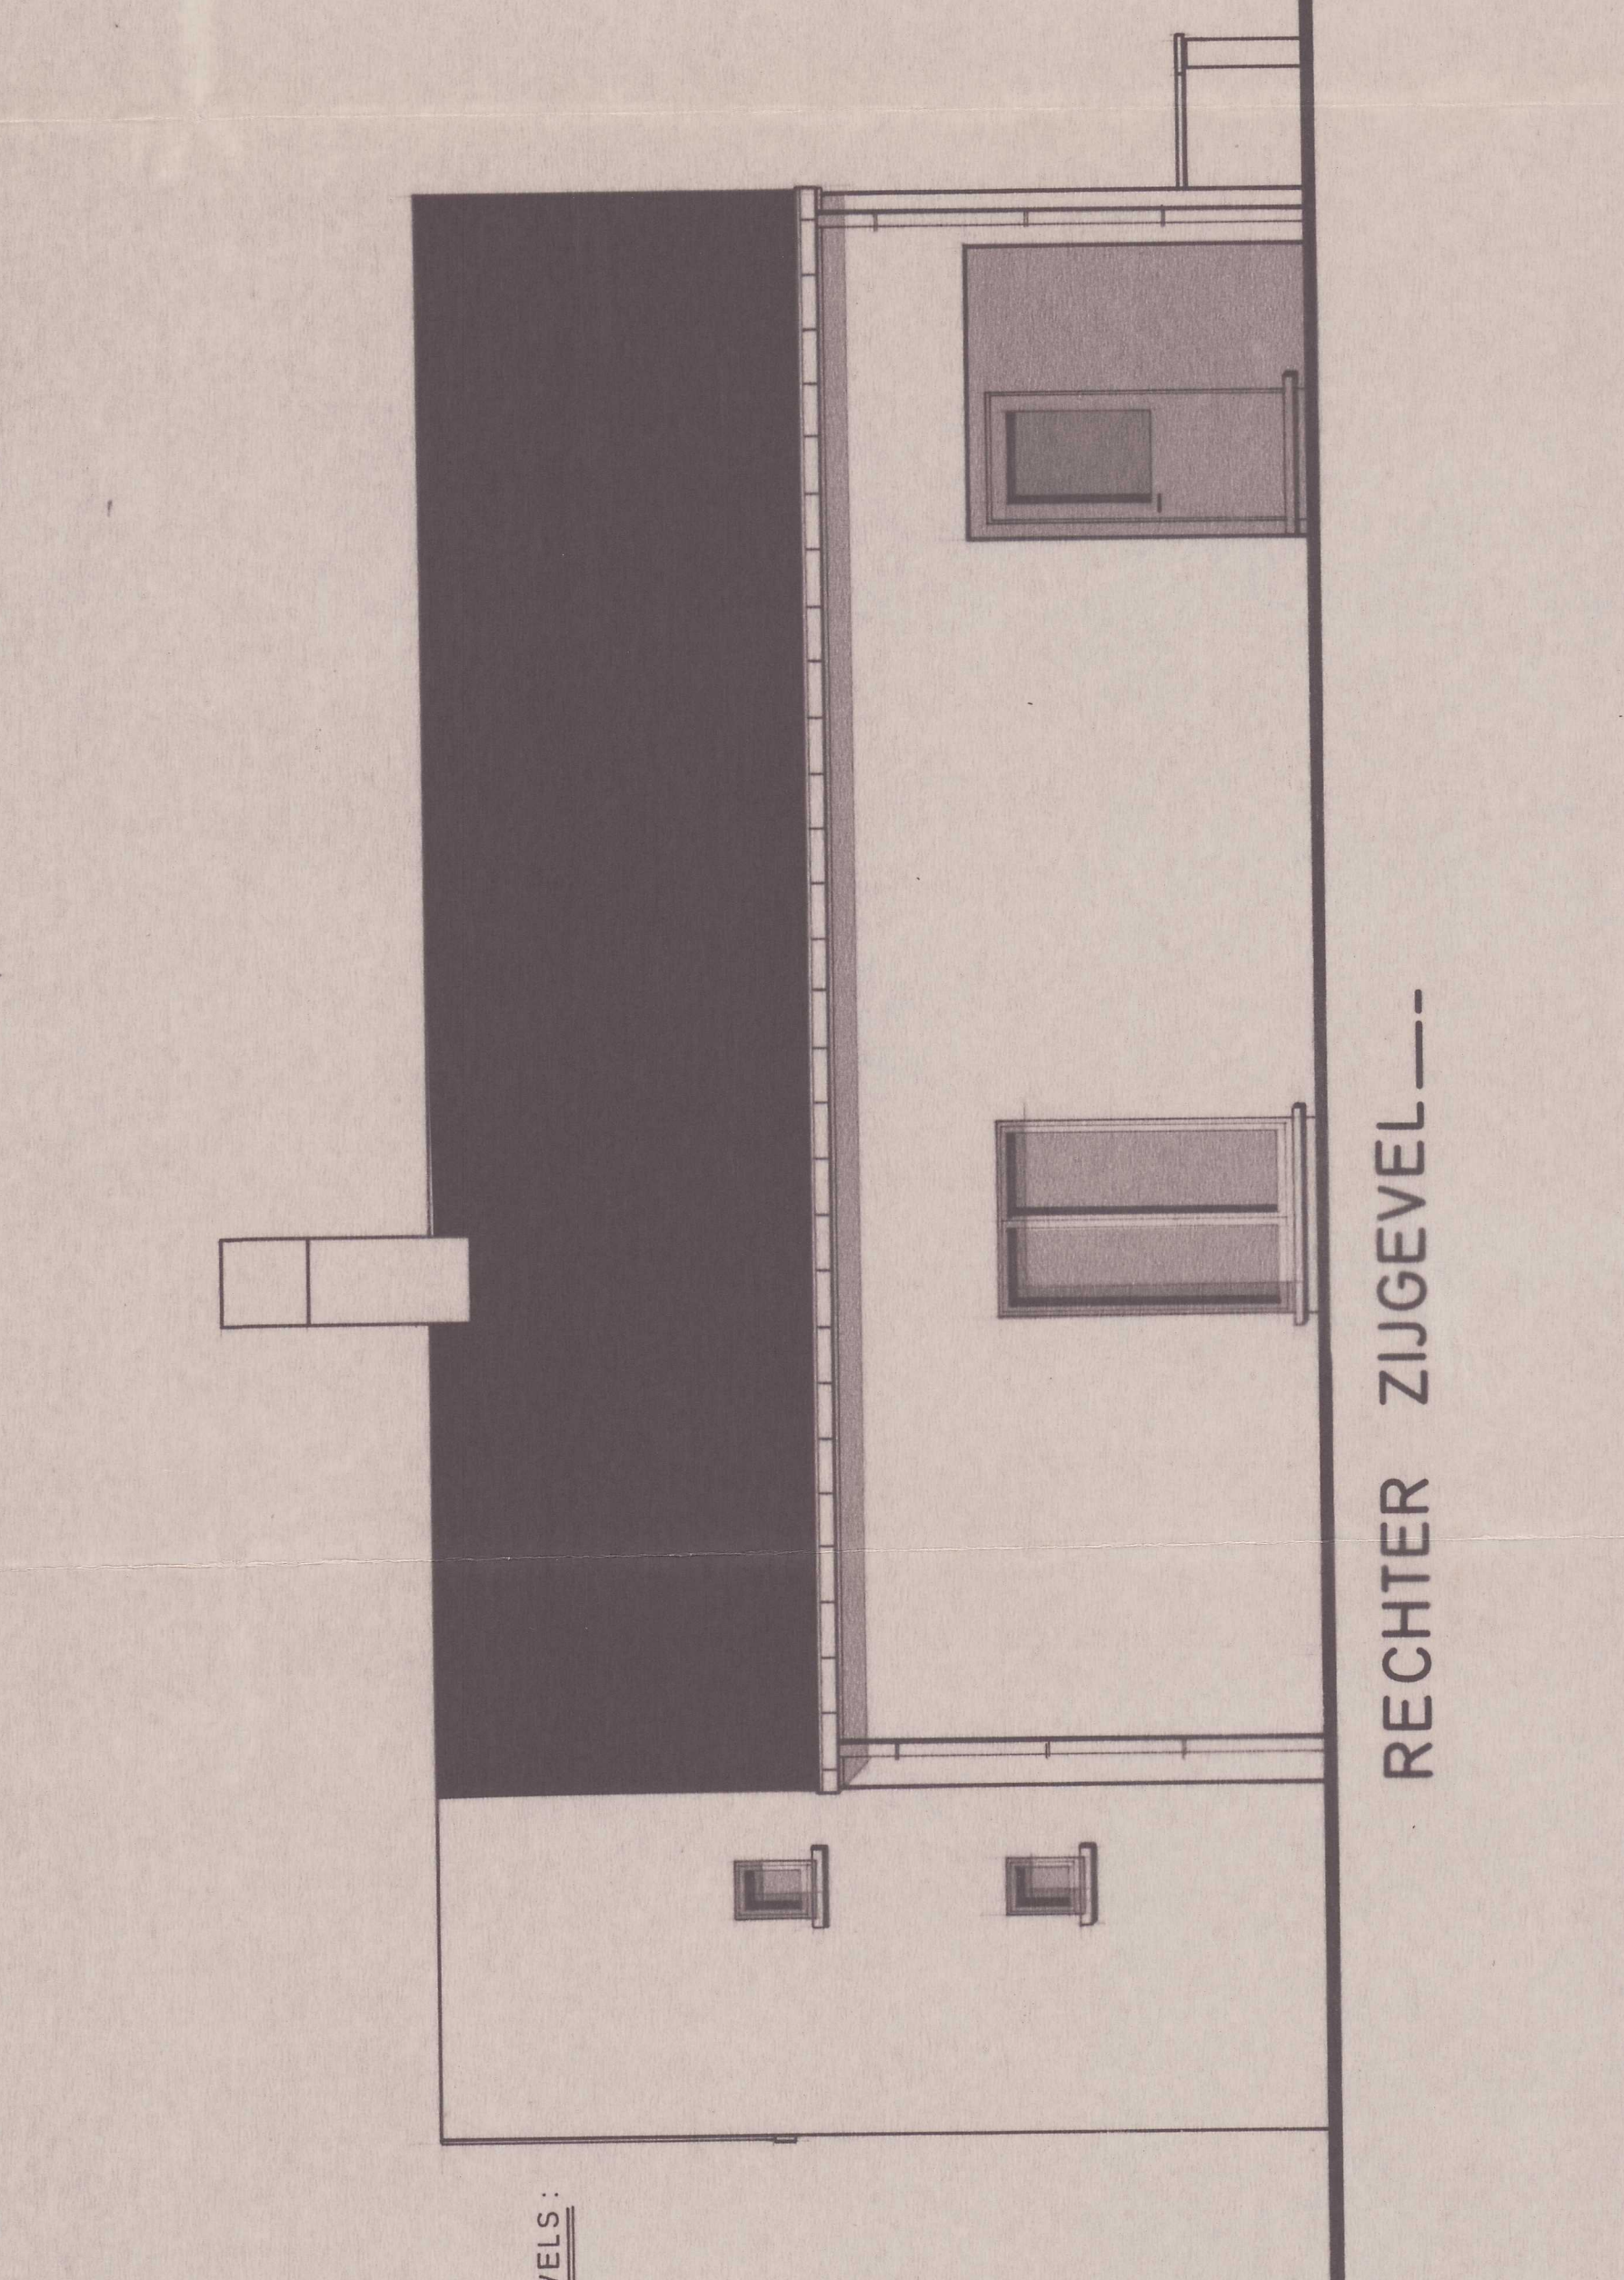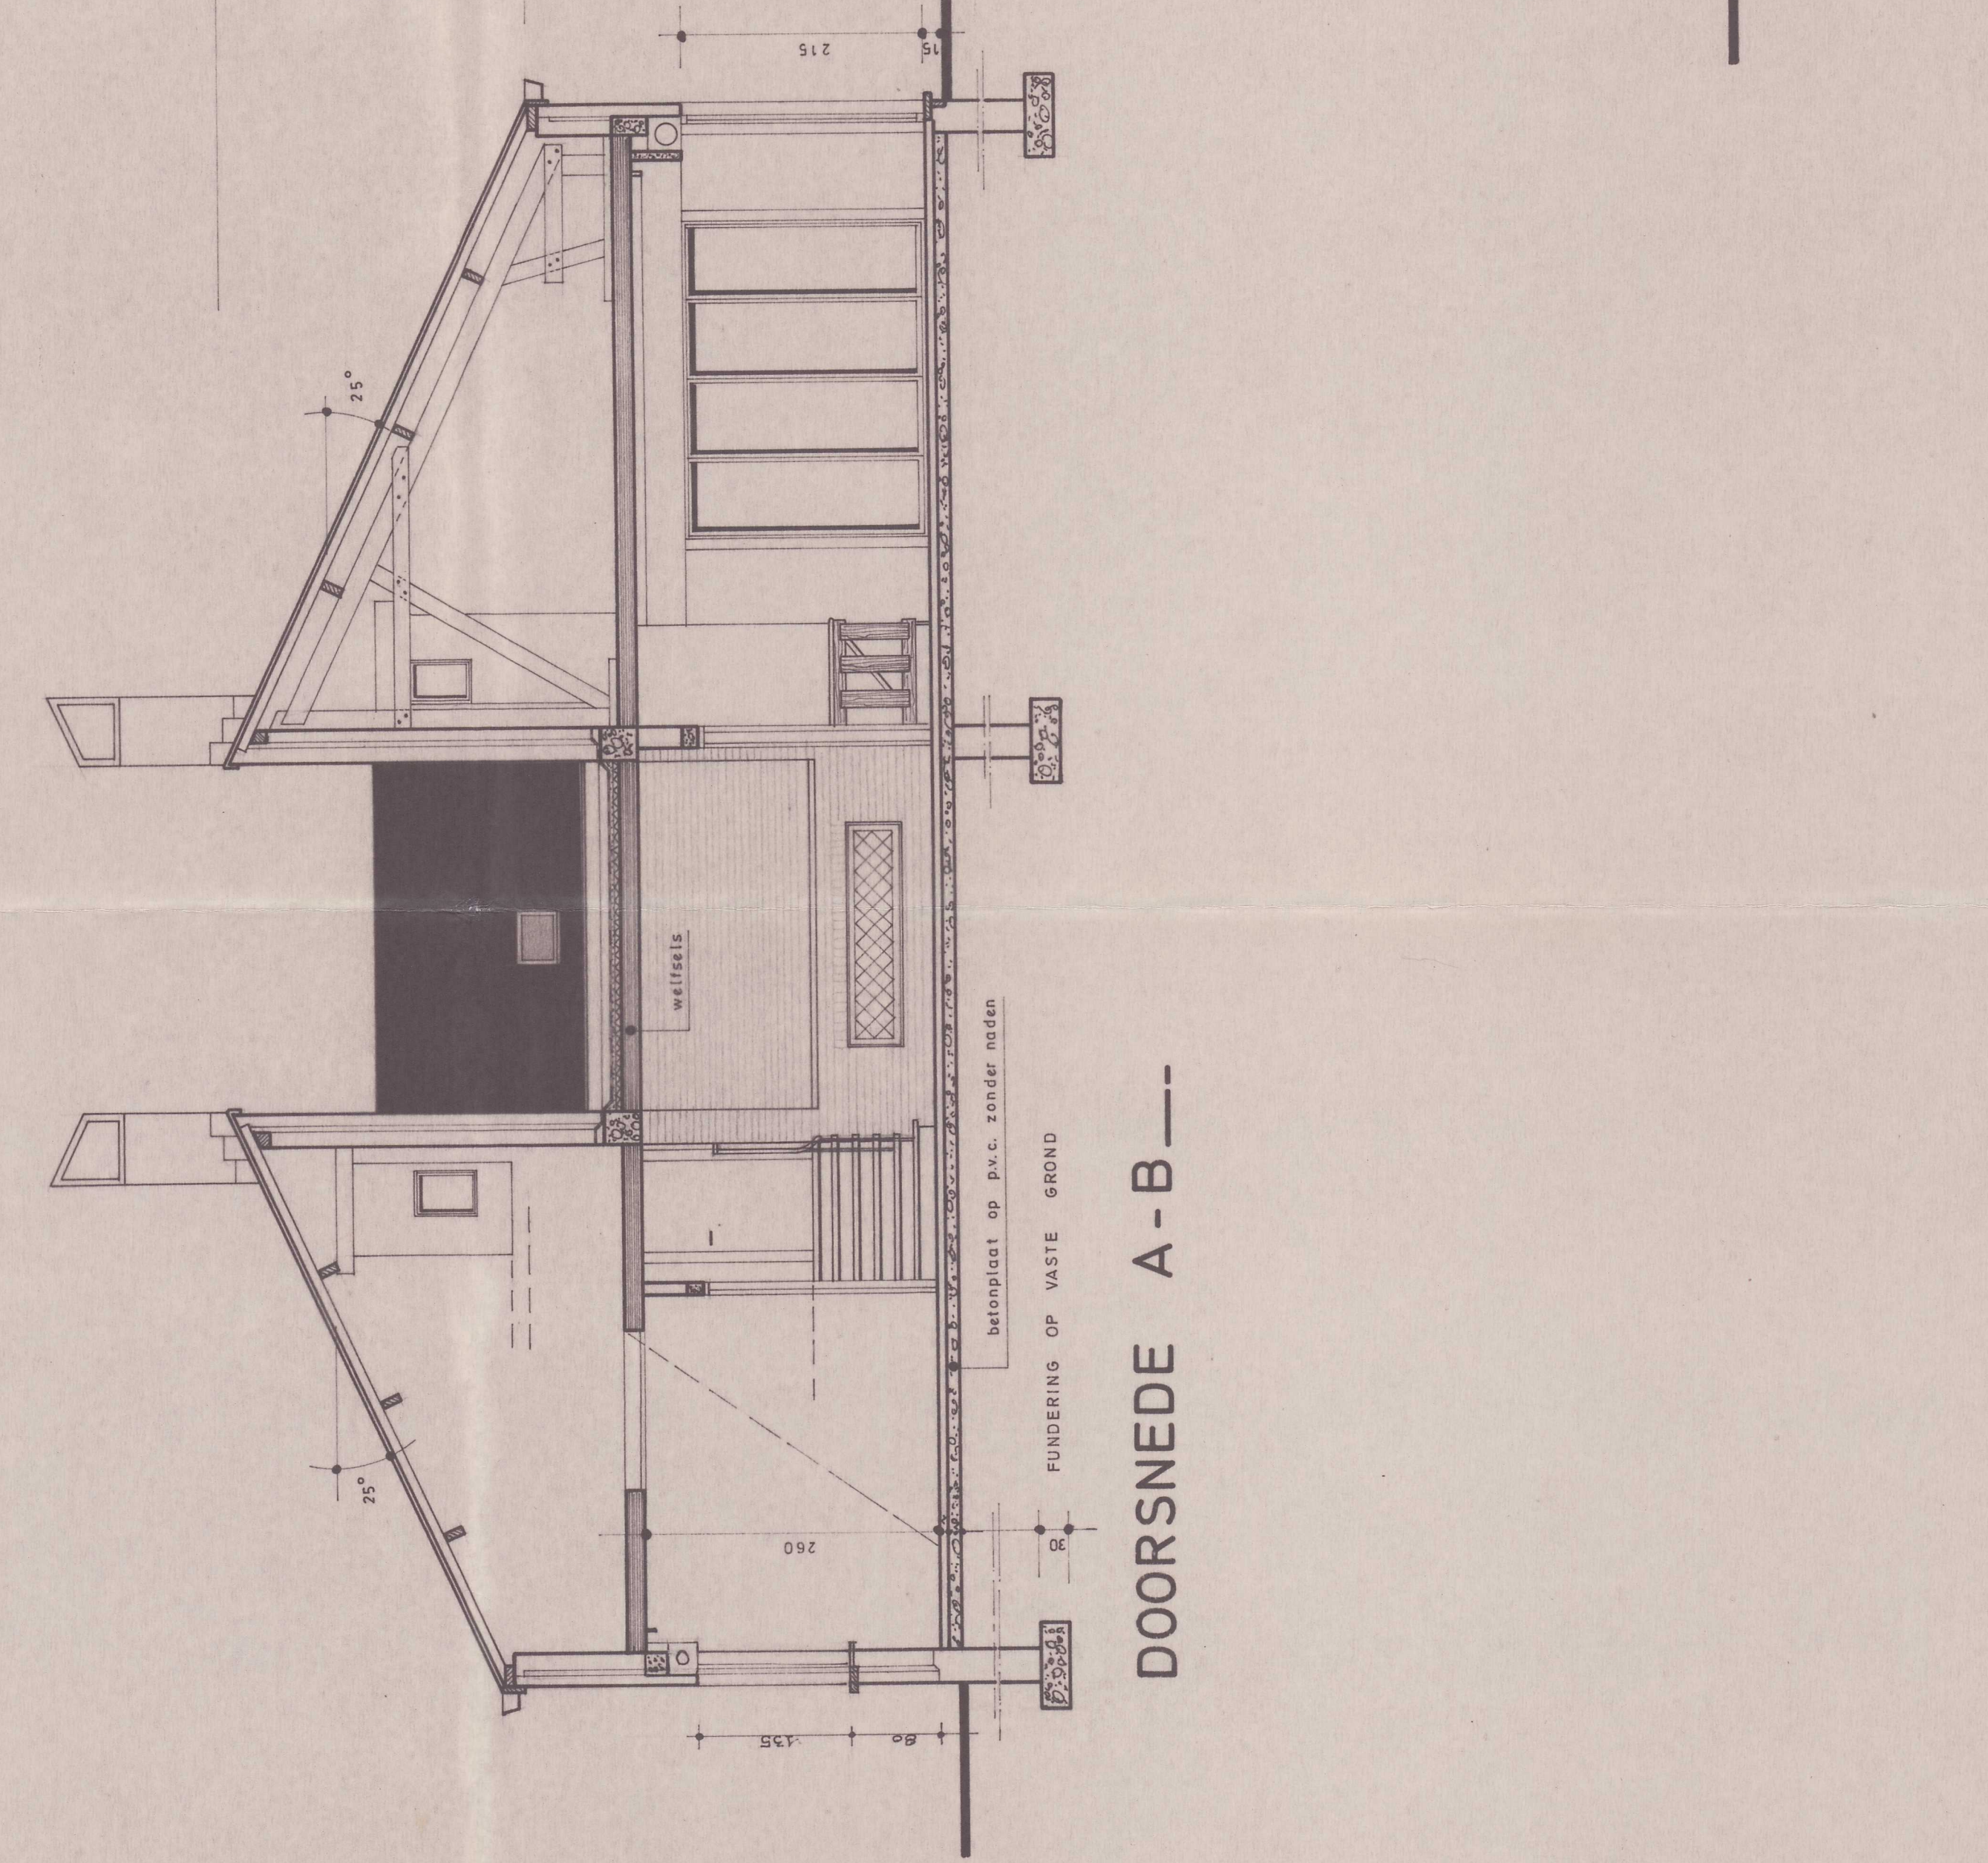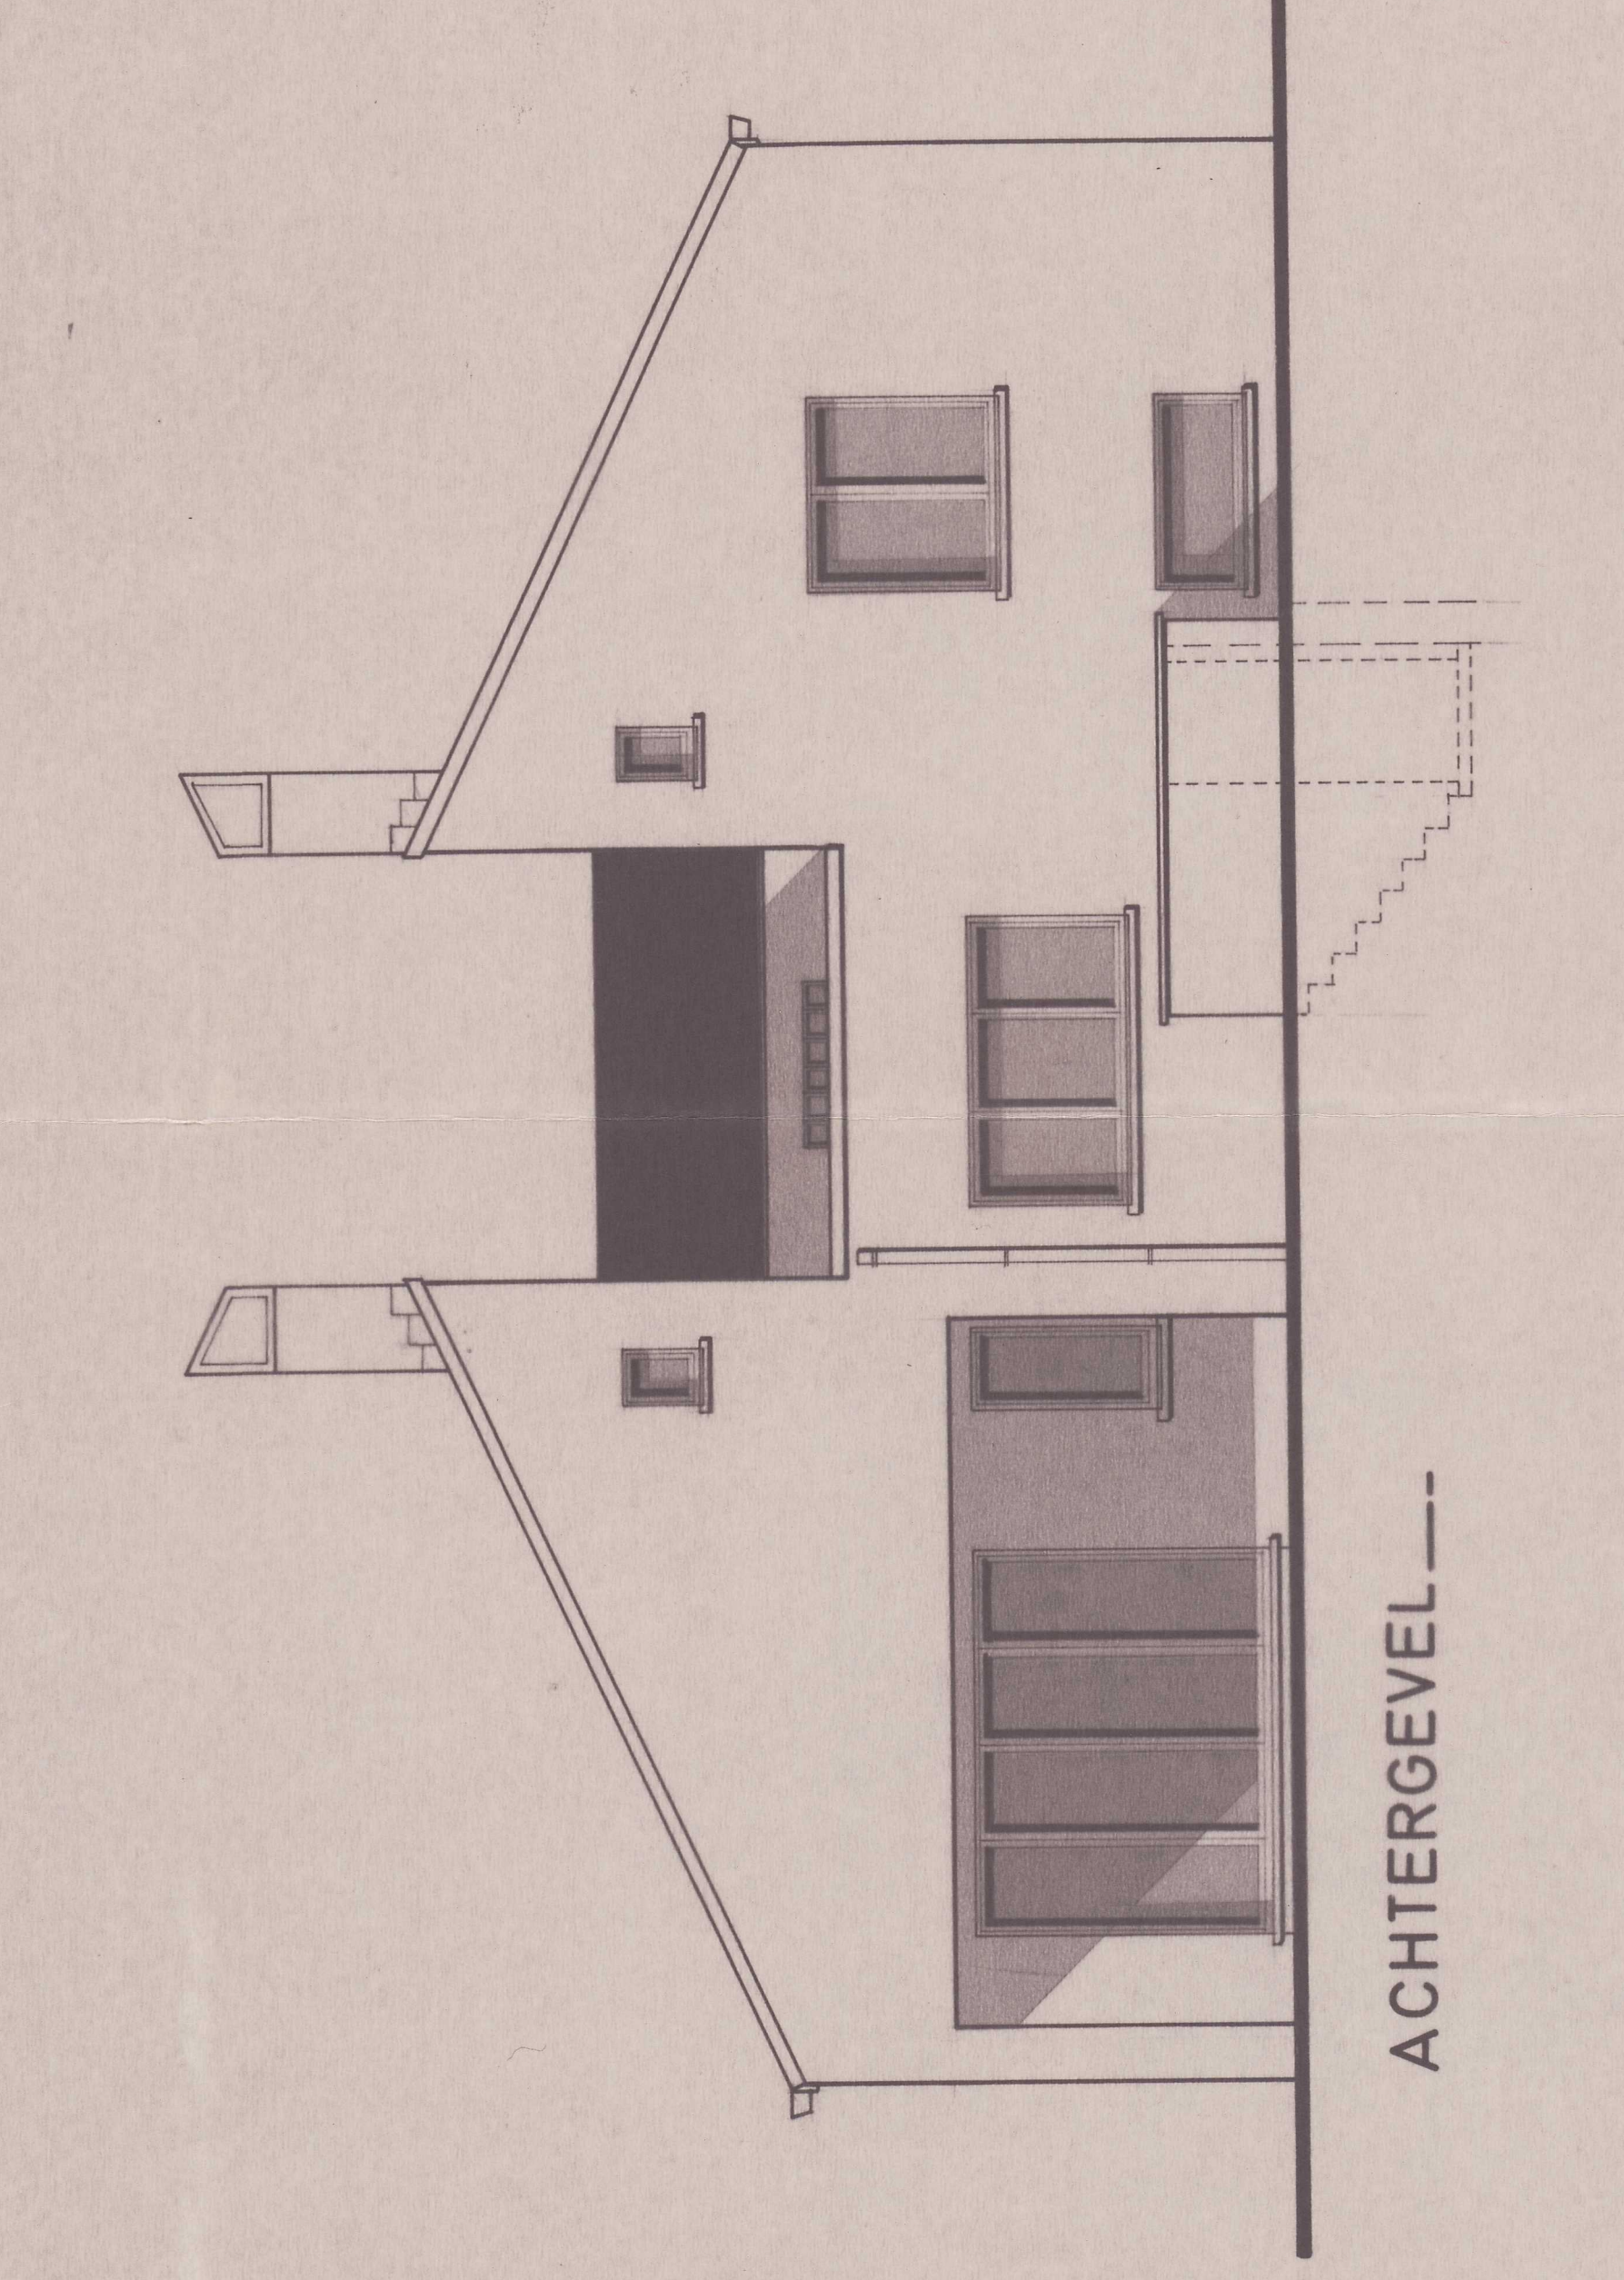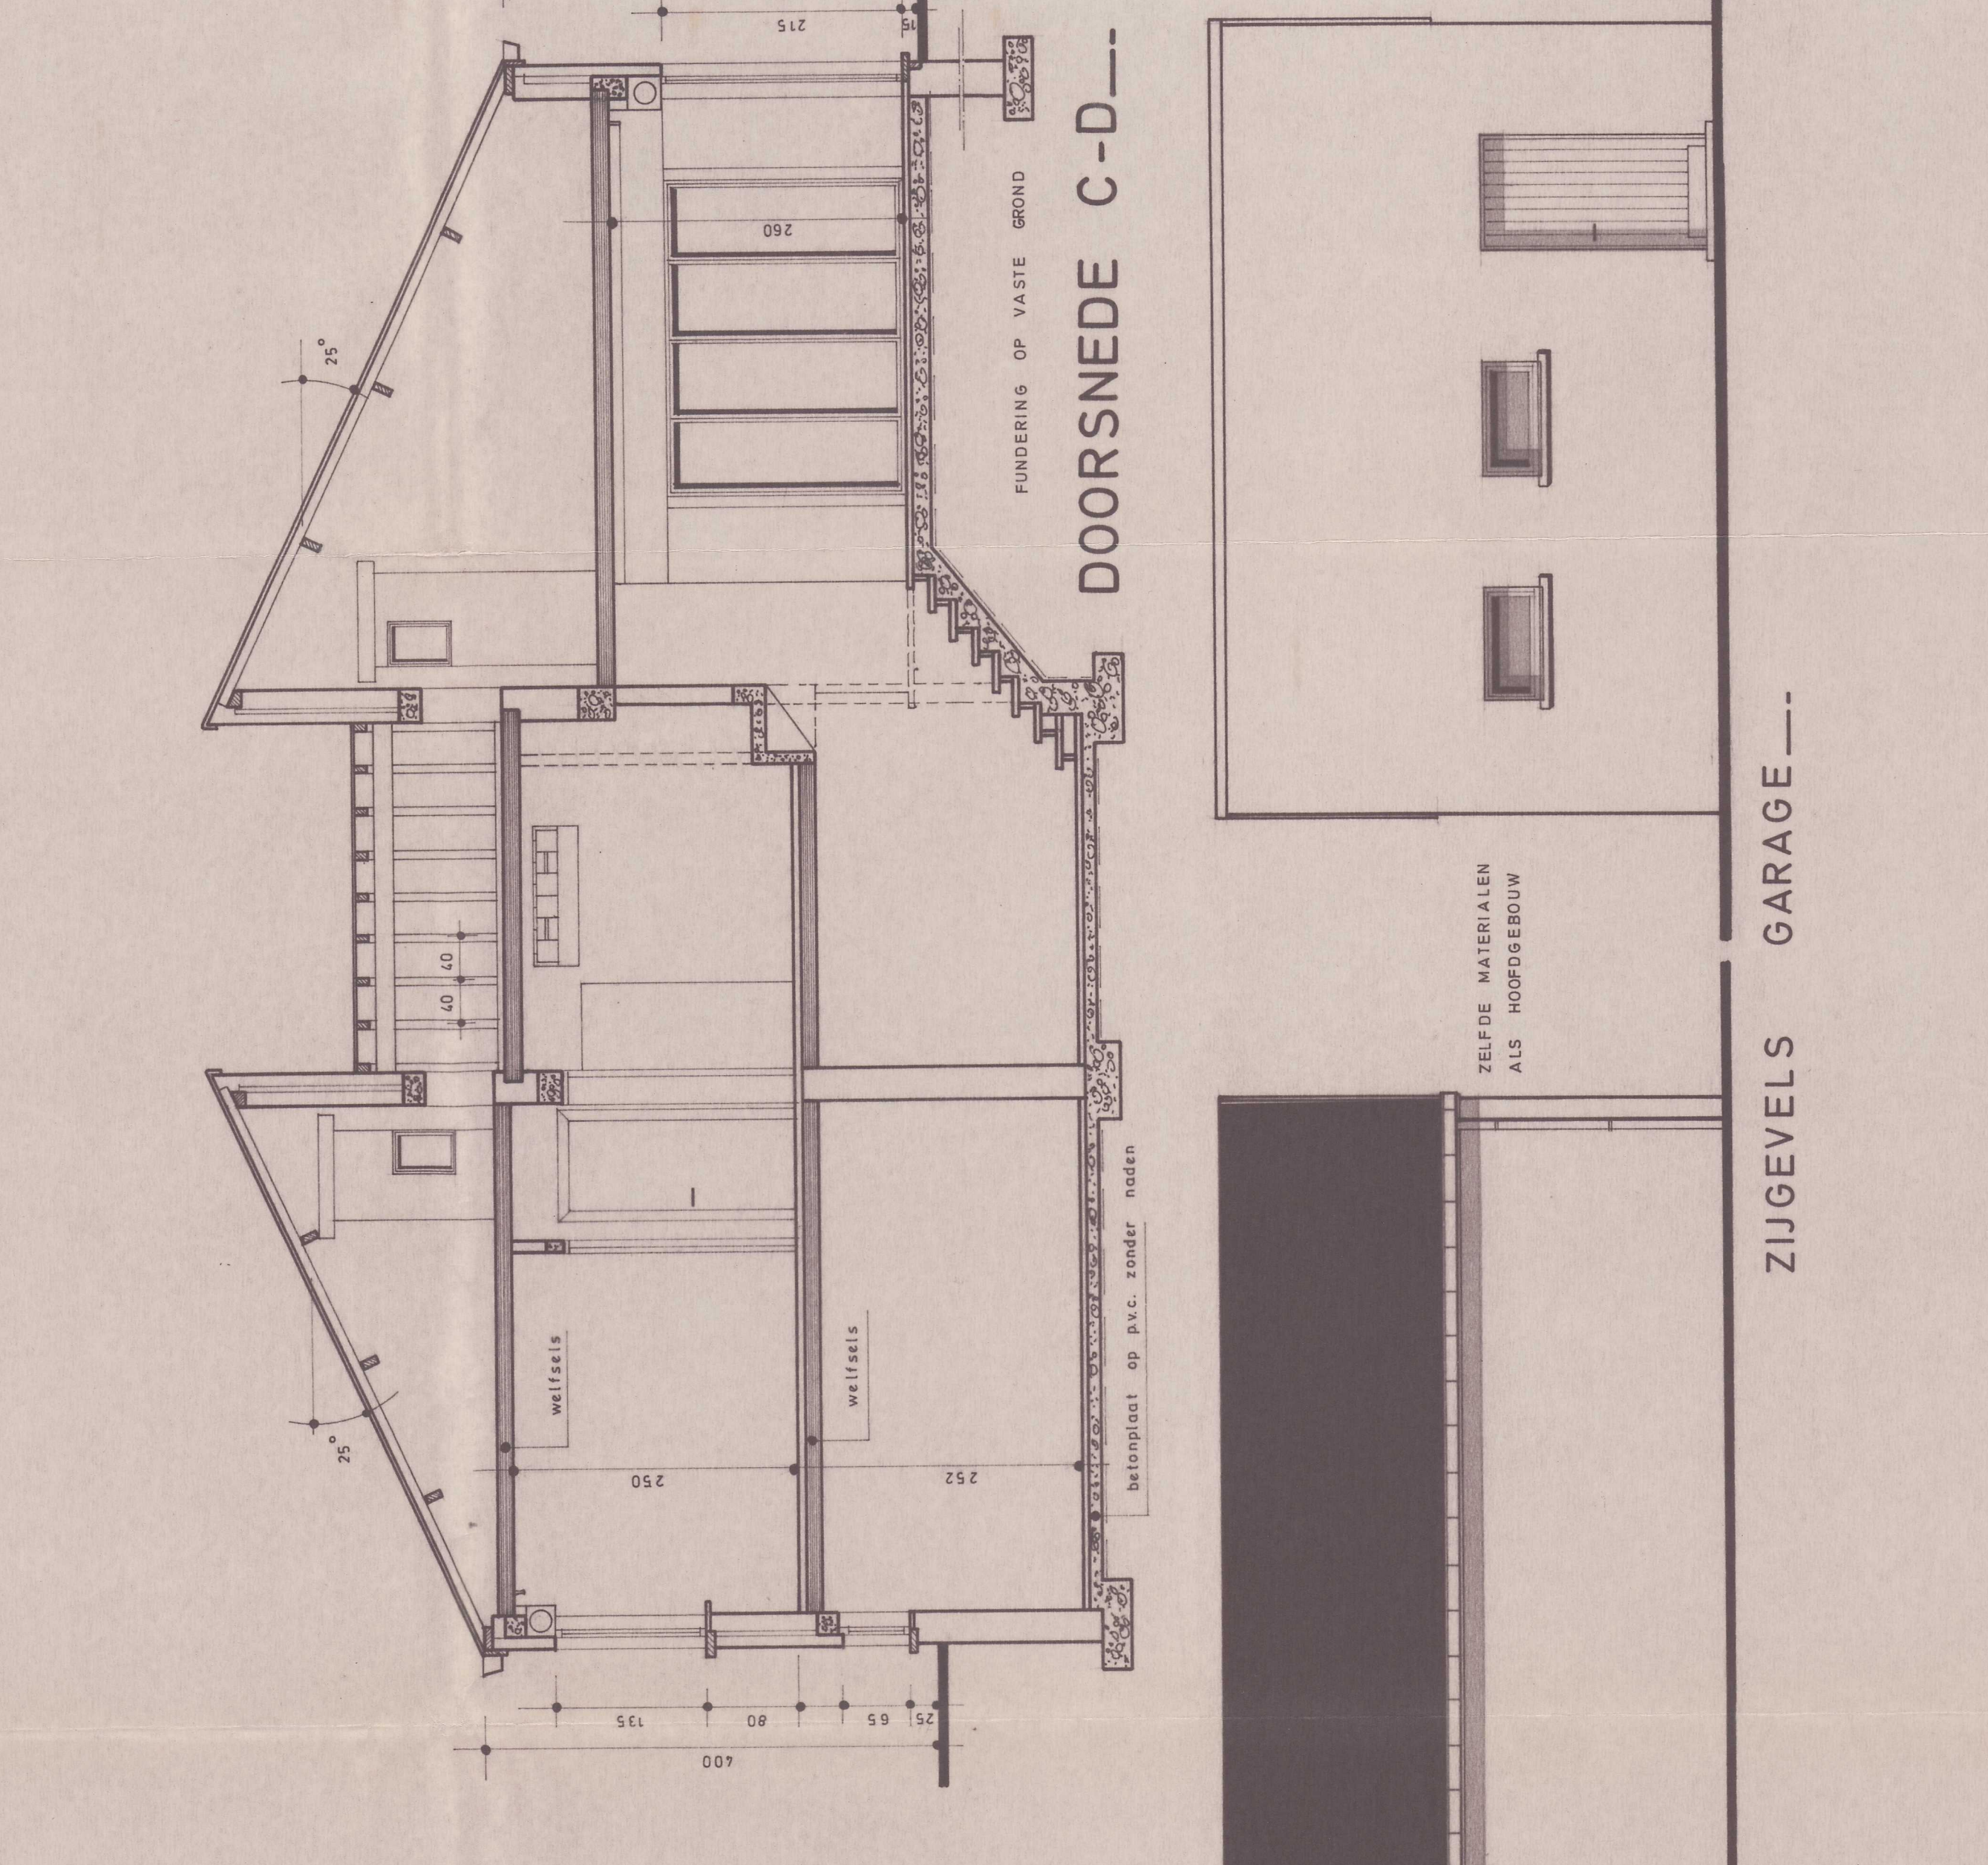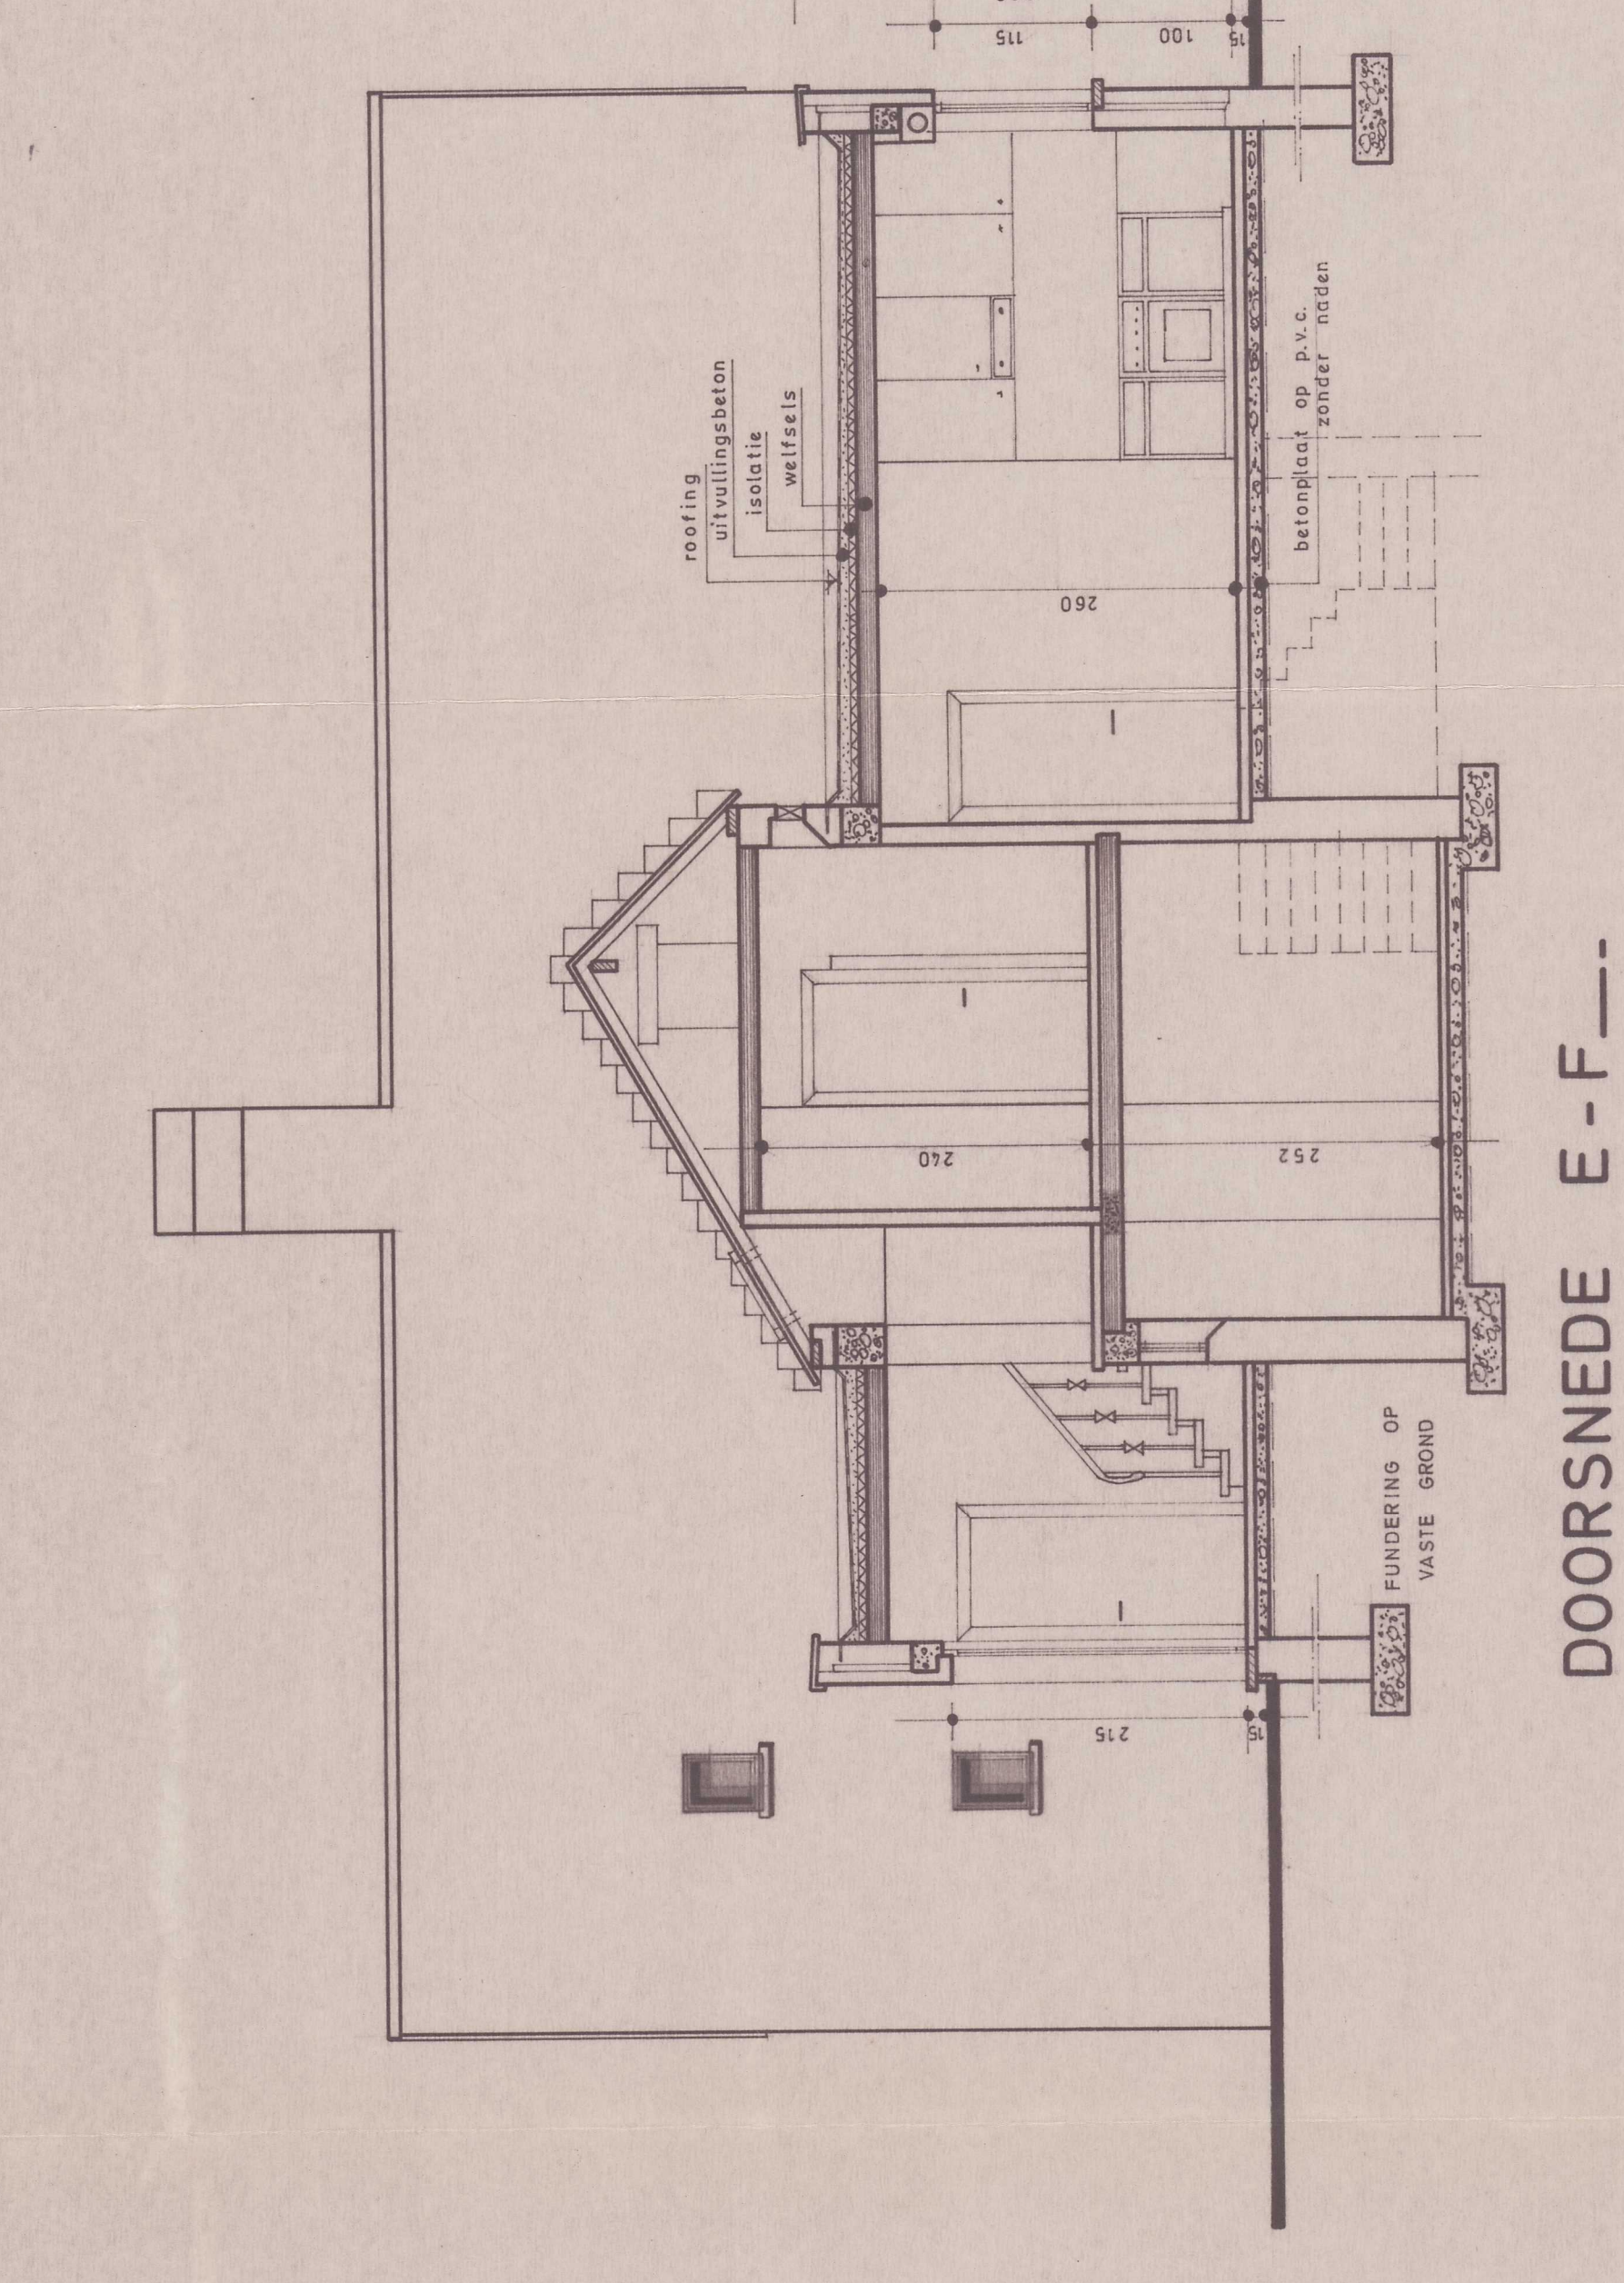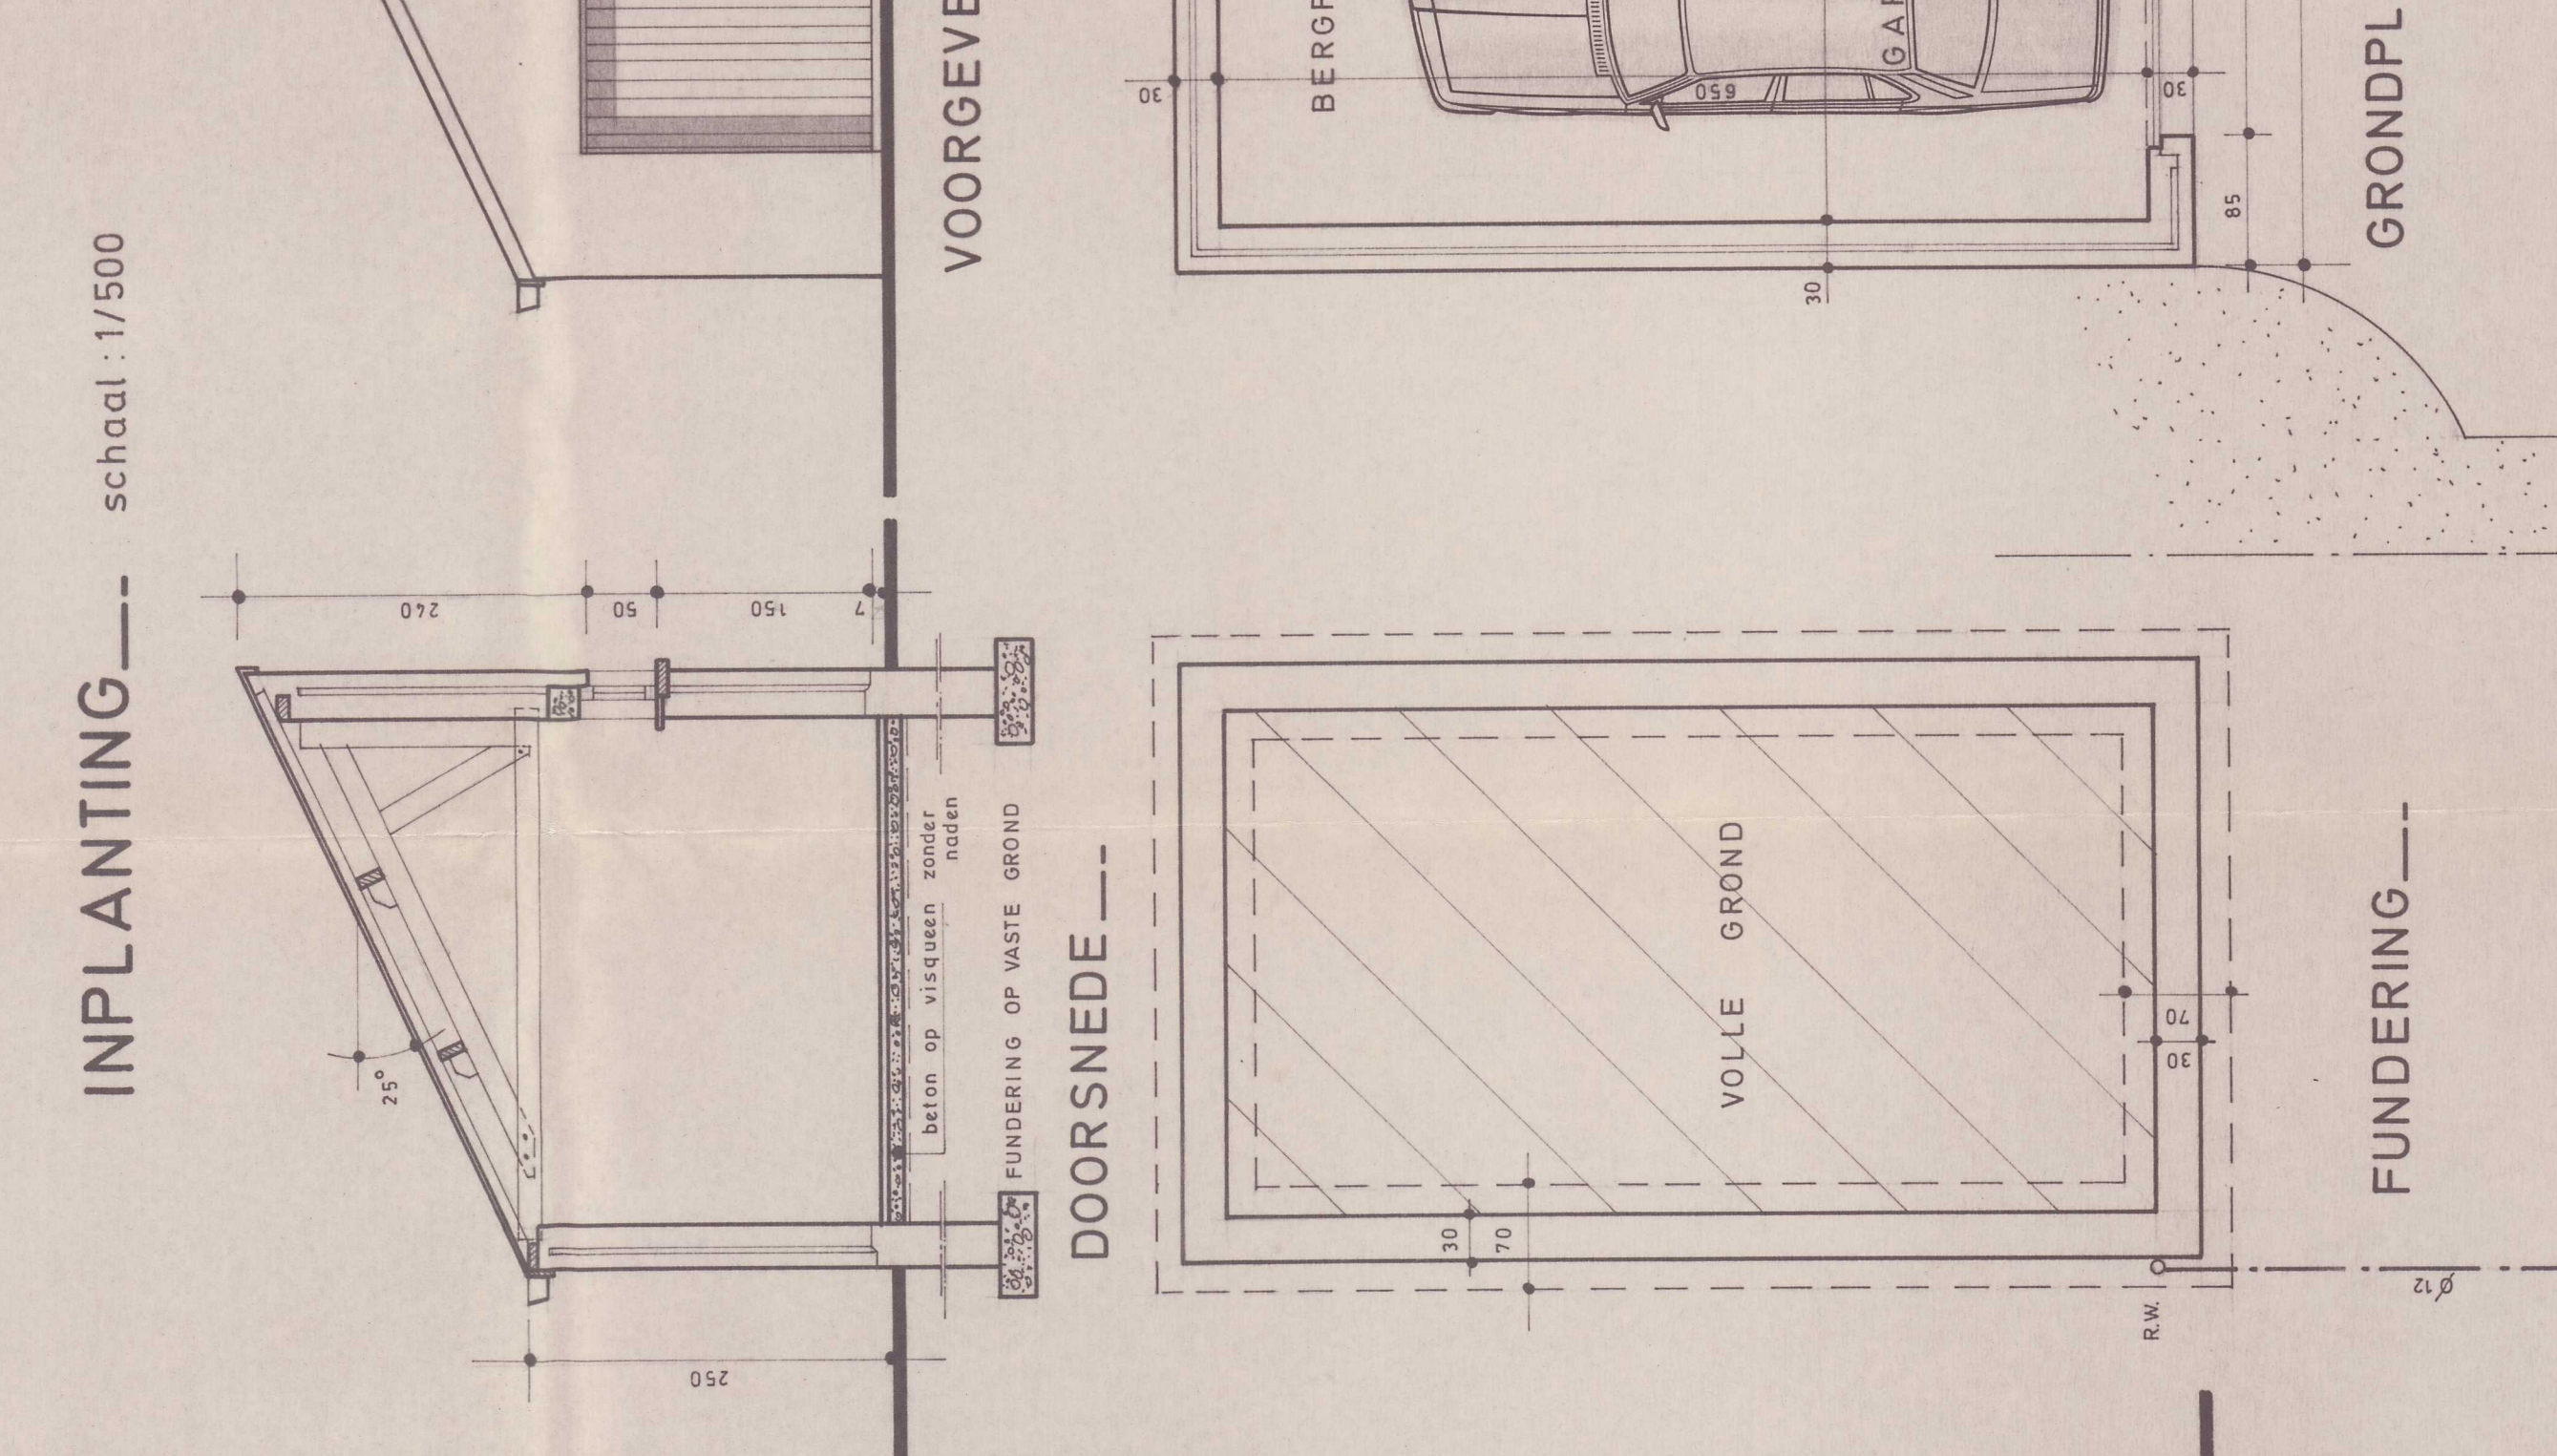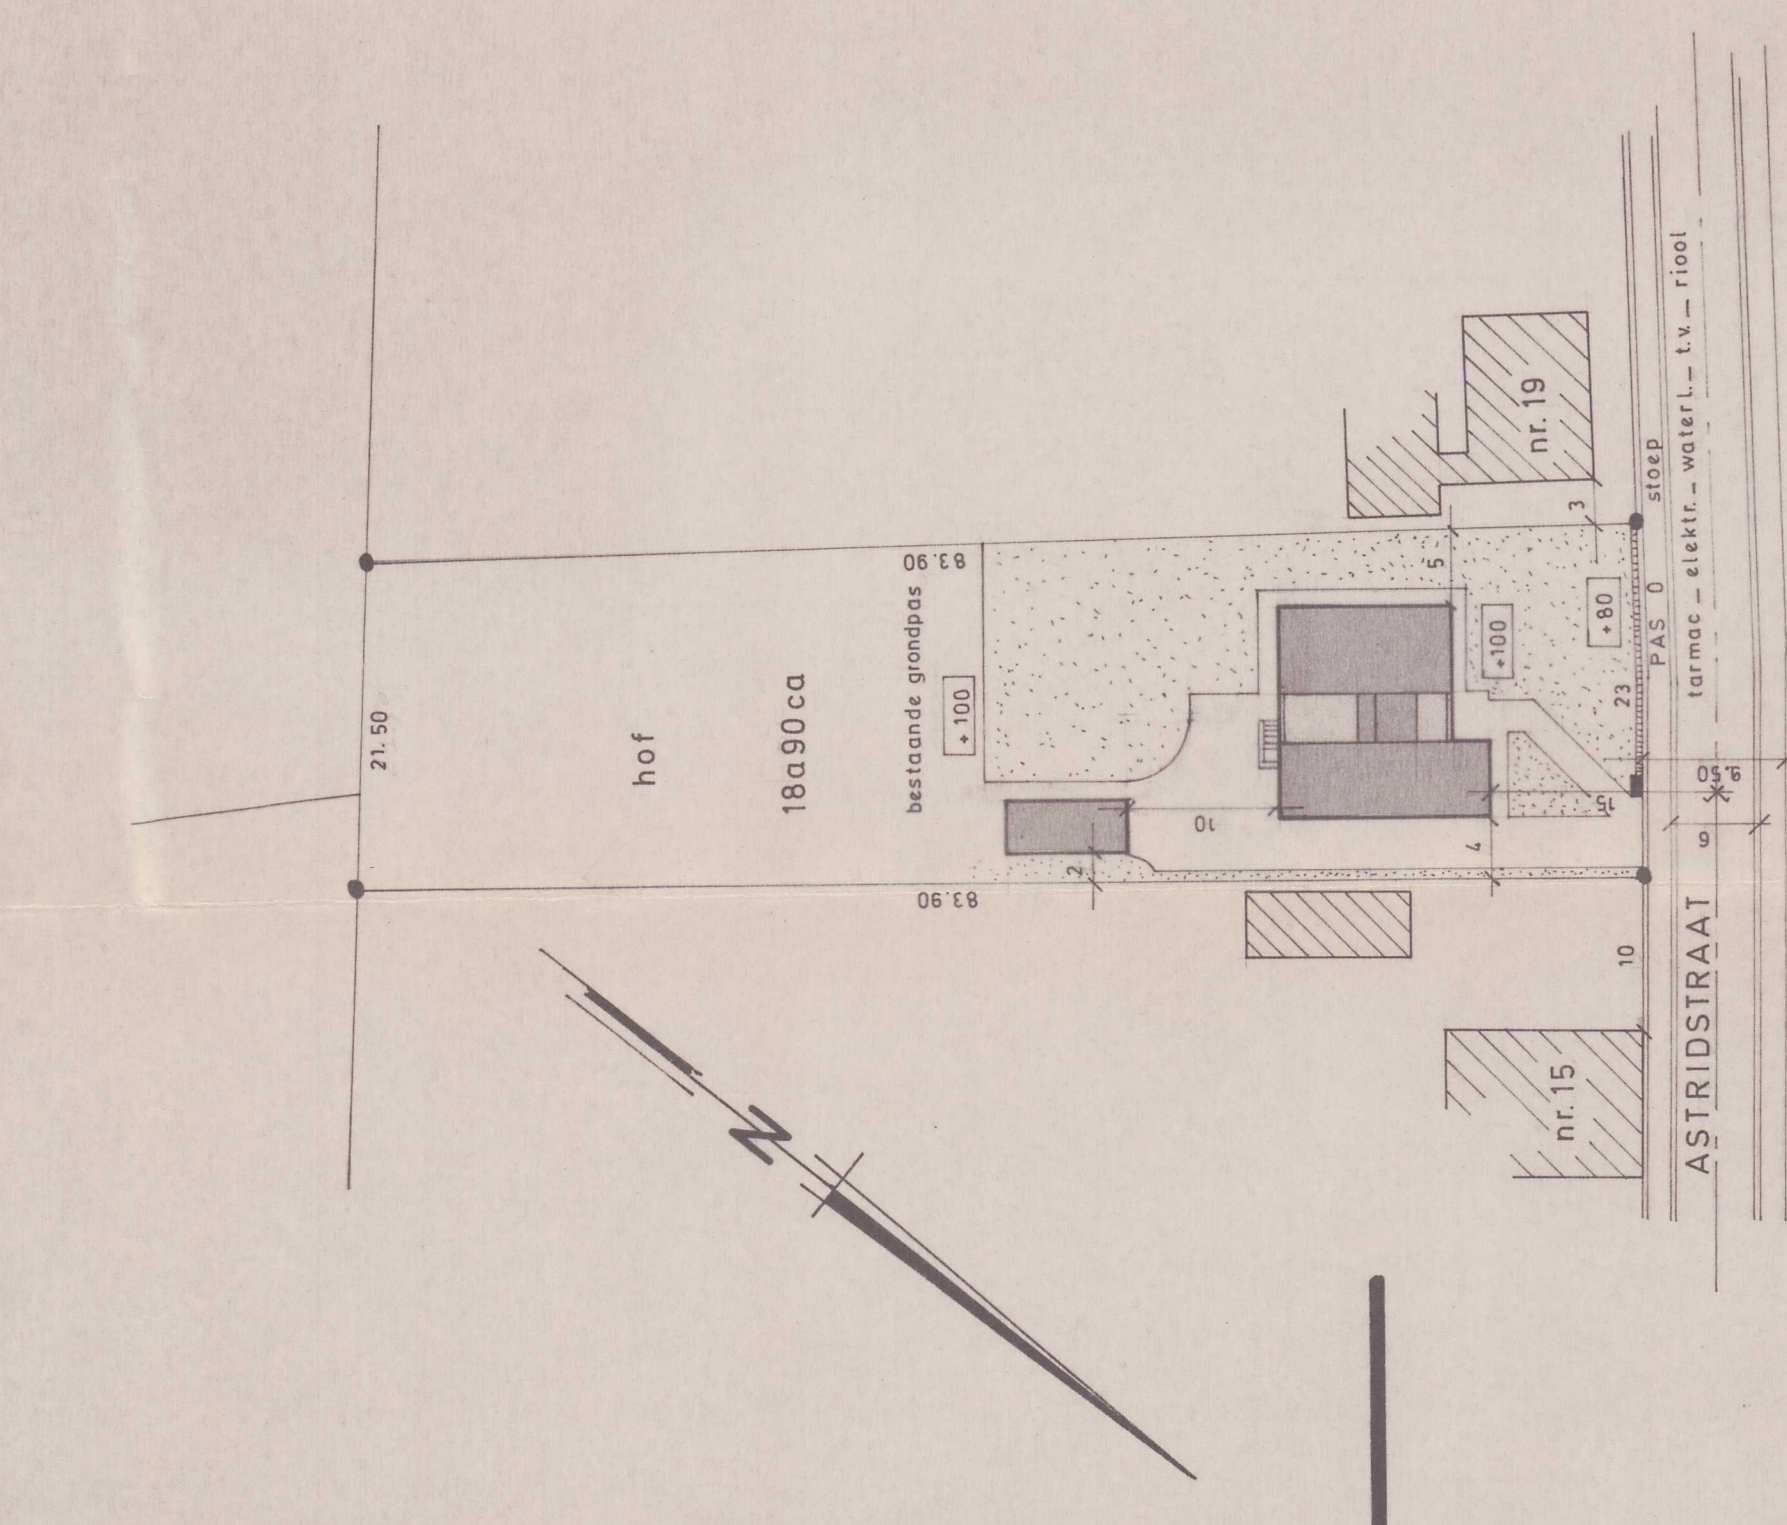

GELIJKVLOERS ---